

ARQUITETURA




ARQUIVO	Nº FOLHA	REVISÃO	PADRÃO FOLHA	TÍTULO DO DESENHO
1323-01-ARQ-PE-01_15-R000.dwg	01/15	00	AD 84x1189mm	CAPA, LISTA DE PRANCHAS E MAQUETES ELETRÔNICAS
1323-01-ARQ-PE-02_15-R000.dwg	02/15	00	AD 84x1189mm	PLANTA PAVIMENTO TERREO
1323-01-ARQ-PE-03_15-R000.dwg	03/15	00	AD 84x1189mm	PLANTA DE COBERTURA
1323-01-ARQ-PE-04_15-R000.dwg	04/15	00	AD 84x1189mm	CORTES AA, BB E CC
1323-01-ARQ-PE-05_15-R000.dwg	05/15	00	AD 84x1189mm	FACHADAS 01 E 02
1323-01-ARQ-PE-06_15-R000.dwg	06/15	00	AD 84x1189mm	FACHADAS 01 E 04
1323-01-ARQ-PE-07_15-R000.dwg	07/15	00	AD 84x1189mm	LAYOUT
1323-01-ARQ-PE-08_15-R000.dwg	08/15	00	AD 84x1189mm	AMPLIAÇÃO ÁREAS MOLHADAS – BANHEIRO PÚBLICO ADAPTADO P.N.E. MASC. E FEM./ POSTO DE ENFERMAGEM/ SALA DE MEDIAÇÃO/ SALA DE UTILIDADES/ DML/ ABRIGO EXTERNO DE RESÍDUOS SÓLIDOS
1323-01-ARQ-PE-09_15-R000.dwg	09/15	00	AD 84x1189mm	AMPLIAÇÃO ÁREAS MOLHADAS – BANHEIRO COM VESTIÁRIO PARA FUNK. MASC E FEM./ FARMÁCIA/ SALA DE ATENDIMENTO INDIVIDUALIZADO 03/ SALA DE ATIVIDADES COLETIVAS 01 E 02
1323-01-ARQ-PE-10_15-R000.dwg	10/15	00	AD 84x1189mm	AMPLIAÇÃO ÁREAS MOLHADAS – COZINHA/ REFEITÓRIO/ HIGIENIZAÇÃO/ DEPOSITO DE PANEHAS E TALHERES/ DEPOSITO DE MANTIMENTOS/ SERVIÇOS/ LS.
1323-01-ARQ-PE-11_15-R000.dwg	11/15	00	AD 84x1189mm	PAGINAÇÃO E DETALHAMENTO DE PIÇOS
1323-01-ARQ-PE-12_15-R000.dwg	12/15	00	AD 84x1189mm	LUMINOGENCIA – PLANTA TERREO
1323-01-ARQ-PE-13_15-R000.dwg	13/15	00	AD 84x1189mm	MAPA DE LOCALIZAÇÃO DE ESQUADRAS – PLANTA TERREO, PLANTA DE COBERTURA E ABRIGO G.L.P.
1323-01-ARQ-PE-14_15-R000.dwg	14/15	00	AD 84x1189mm	LOCALIZAÇÃO DE SISTEMAS DE COMBATE A INCÊNDIOS – PLANTA TERREO
1323-01-ARQ-PE-15_15-R000.dwg	15/15	00	AD 84x1189mm	DETALHES TÍPICOS

ORÇAMENTO

MAQUETE ELETRÔNICA

Diagrama de uma planta baixa com legendas explicativas para os códigos de identificação:

- NUMERAÇÃO DE DESENHO NA PRÁTICA:** Indica o código "00" no canto superior esquerdo.
- TÍTULO SUPERIOR**
- TÍTULO INFERIOR**
- ESCALA: 1:0000**
- INDICAÇÃO DO CORTE:** Indica o código "0" no canto superior direito.
- INDICAÇÃO DO DETALHE NA FOLHA:** Indica o código "00" no canto superior direito.
- NUMERAÇÃO DA FOLHA:** Indica o código "00" no canto superior direito.
- INDICAÇÃO DO EIXO:** Indica o código "00" no canto superior direito.
- AMBIENTE**
- 000,00m2**
- NÍVEL EM PLANTA**
- 00,00**
- NÍVEL EM CORTE**
- INDICAÇÃO DA FACHADA**
- FACHADA**
- 00**
- INDICAÇÃO NÚMERO NA FOLHA /NÚMERO DA FOLHA**
- 00/00**
- DESENHO EM ESPERA**
- REVISÃO DE DESENHO**

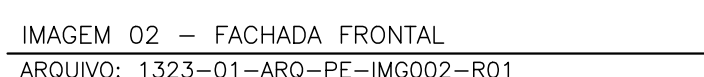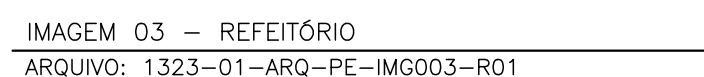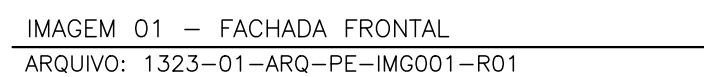

FASE: PROJETO EXECUTIVO 01/15 ☒ COMENTÁRIOS ☐ INFORMAÇÃO ☐ COTAÇÃO ☐ CONSTRUÇÃO
ESCALA: 1:50 REVISÃO: NOME DO ARQUIVO:
FORMATO: A0 00 1323-01-ARQ-PE-01_15-R00