




**CORTE TRANSVERSAL DA VIA EM ALVENARIAPOLIÉDRICA**  
1:10

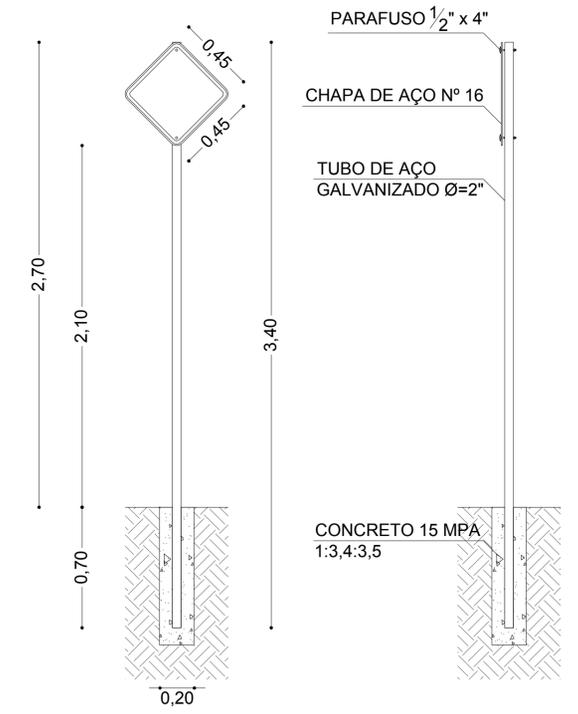


**DETALHE DA SINALIZAÇÃO VERTICAL**  
1:20

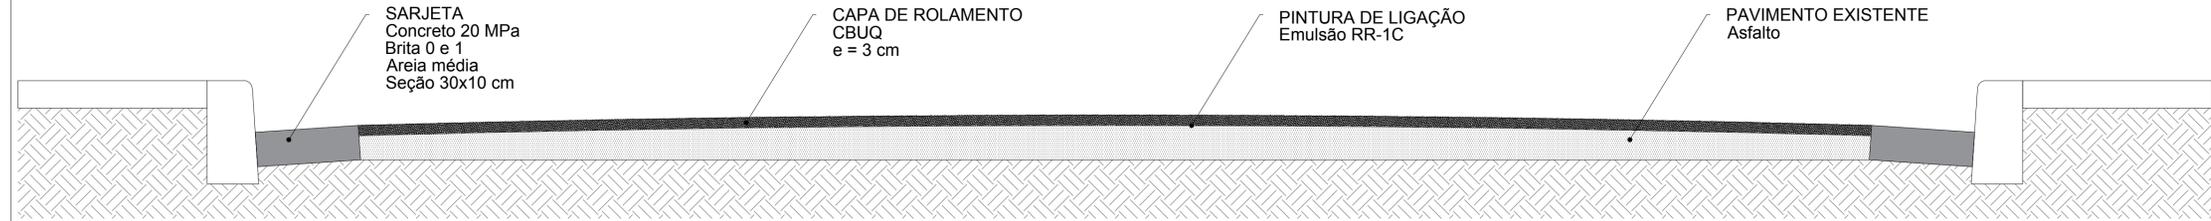


**CORTE TRANSVERSAL DA VIA EM ASFALTO**  
1:10

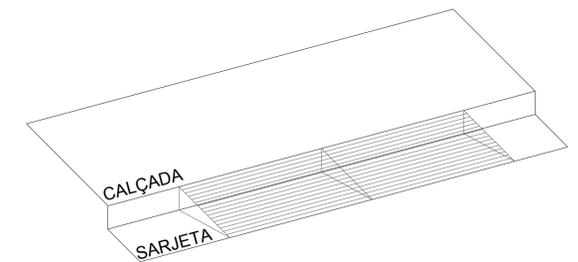

**DETALHE DA GRELHA SEM ESCALA**

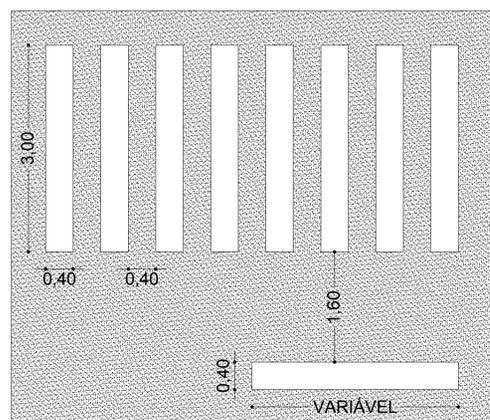

**DETALHE DA FAIXA DE PEDESTRES**  
1:50

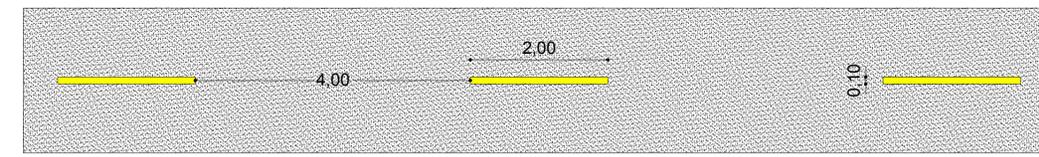

**DETALHE DA FAIXA DE DIVISÃO DE FLUXOS**  
1:50

**NOTAS:**  
- AS PARTES DAS RAMPAS DE ACESSO DE VEÍCULOS QUE EXTRAPOLAM O LIMITE DA CALÇADA SERÃO DEMOLIDAS A FIM DE SE GARANTIR O PERFEITO ESCOAMENTO DA ÁGUA PELA SARJETA. CASO SEJA NECESSÁRIO, PODERÁ FAZER O USO DE GRELHA (VER DETALHE).  
- MEDIDAS EM METROS.

**MANF HALFELD CLARK**  
Consultoria Administrativa de Empresas Públicas e Privadas  
Especializada em Convênios  
CNPJ: 09.458.379/0001-52 | Tel.: (32) 3571-4756  
E-mail: mconvenios@yahoo.com.br

<b>TÍTULO:</b> DETALHES CONSTRUTIVOS		
<b>ESCALA:</b> INDICADA	<b>LOCAL:</b> TOCANTINS - MG	<b>DATA:</b> 14/03/2022
<b>CONTRATANTE:</b> MUNICÍPIO DE TOCANTINS		
<b>RESPONSÁVEL TÉCNICO:</b> SÁVIO DOS REIS CAMILO		
<b>ART:</b> 5073966	<b>NÚMERO DO CONTRATO:</b> 1052.619-25/2018	<b>FOLHA:</b> 03/03