


DETALHE A  
1:100

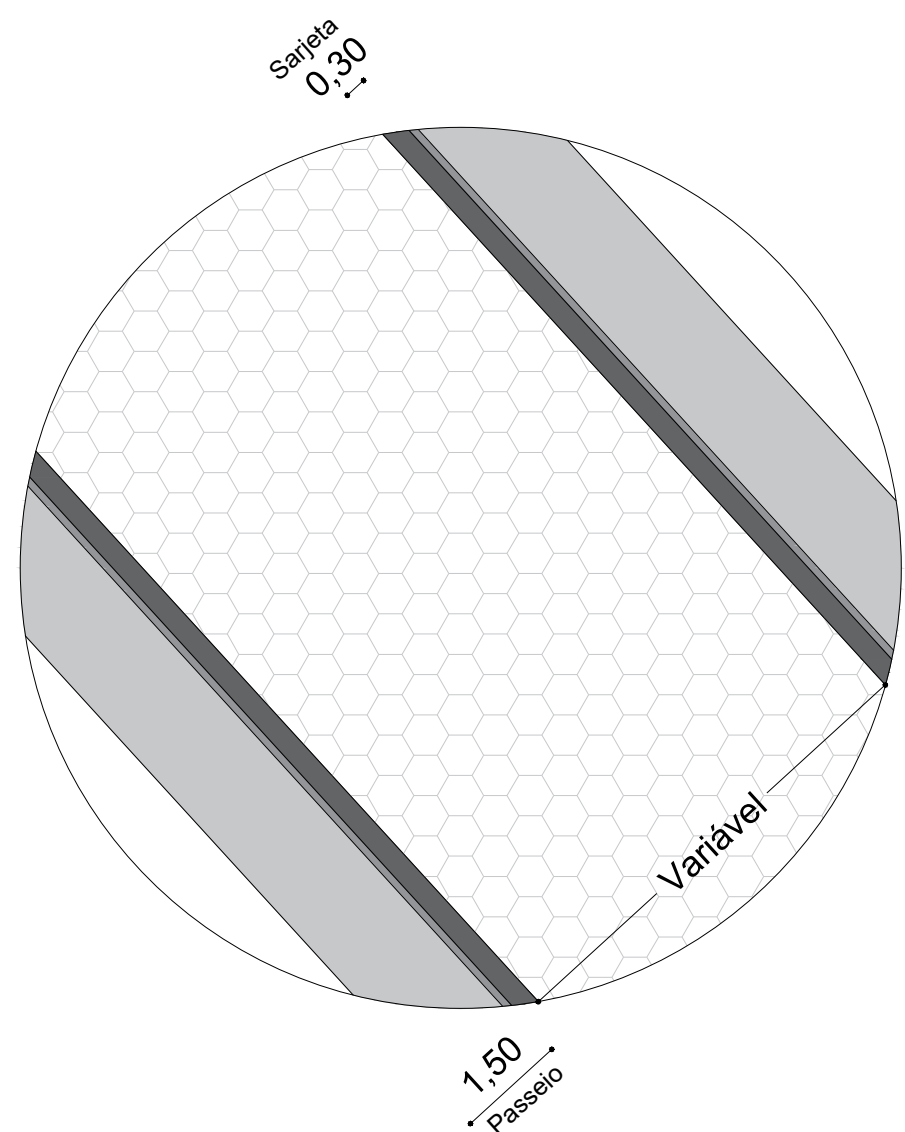

NOTAS:

- Medidas em metros.
- O trecho destacado na Rua Vinte será posteriormente executado com recurso próprio da Prefeitura Municipal de Tocantins, não havendo a necessidade de travamento do calçamento.

LEGENDA:

	CALÇADA		CALÇAMENTO EM BLOQUETE
	CALÇAMENTO EM BLOQUETE EXECUTADO COM RECURSO PRÓPRIO		



**MANF Halfeld Clark**  
Consultoria em Administração Pública  
Especializada em Convênios  
Tel.: (32) 3571-4756  
e-mail: mconvenios@yahoo.com.br

TÍTULO: Projeto de Calçamento		
ESCALA: 1:250	LOCAL: Rua Vinte e Rua Quatorze Tocantins - MG	DATA: 15/02/2022
CONTRATANTE: <div>Município de Tocantins</div>		
RESPONSÁVEL TÉCNICO: <div>Lucas Faria Halfeld Clark CREA MG-286.584/D</div>		
ART: MG20221080044	NÚMERO DO CONTRATO: 01079533-05/2021	FOLHA: 01/03