



 **CORTE TRANSVERSAL DA REDE DE DRENAGEM PRINCIPAL**
1:20

NOTAS:


- A rede principal e os Poços de visita são todos existentes.

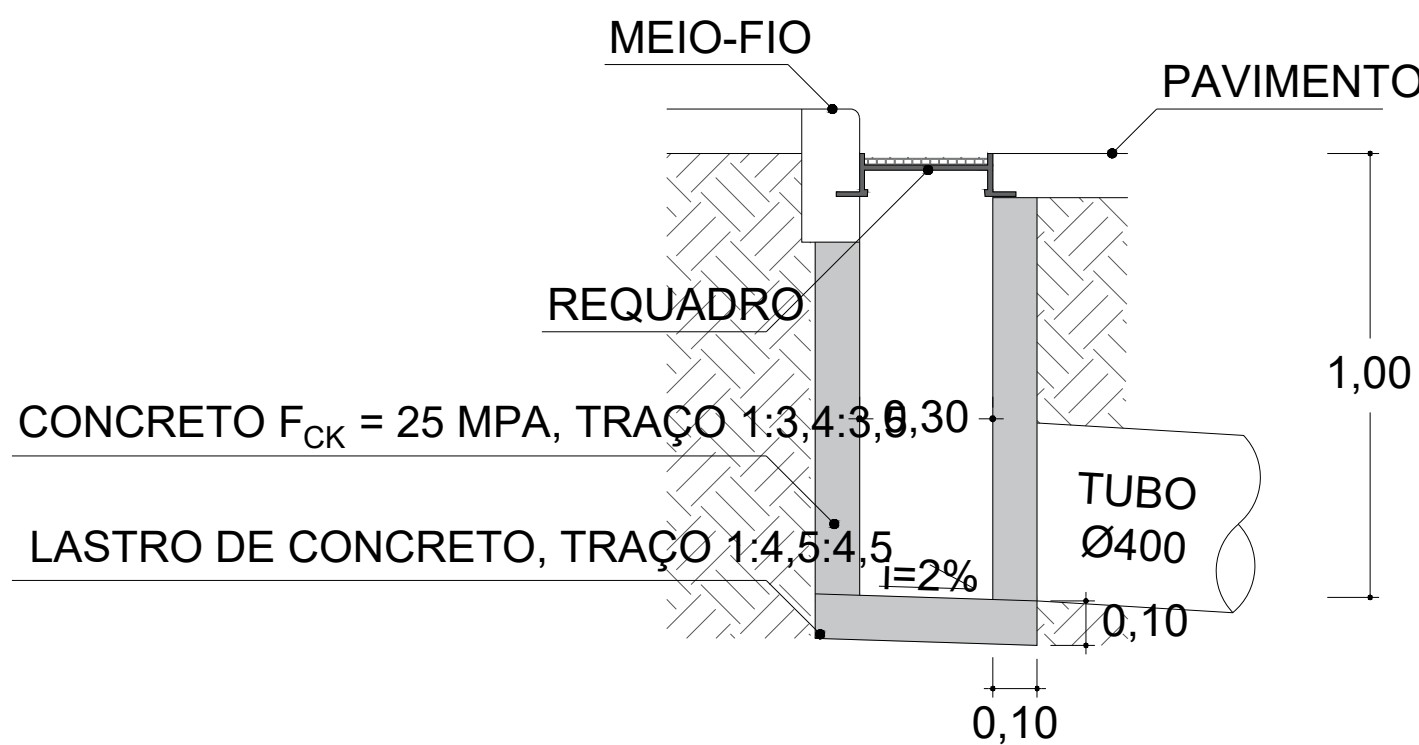

 **CORTE LONGITUDINAL DA BOCA DE LOBO**
1:20

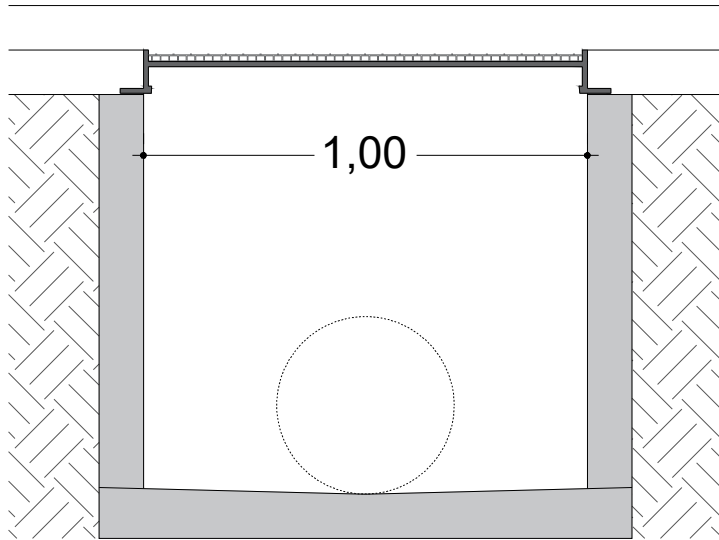


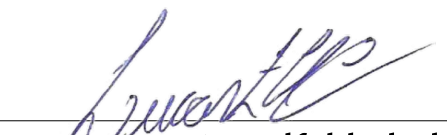
 **CORTE TRANSVERSAL DA BOCA DE LOBO**
1:20

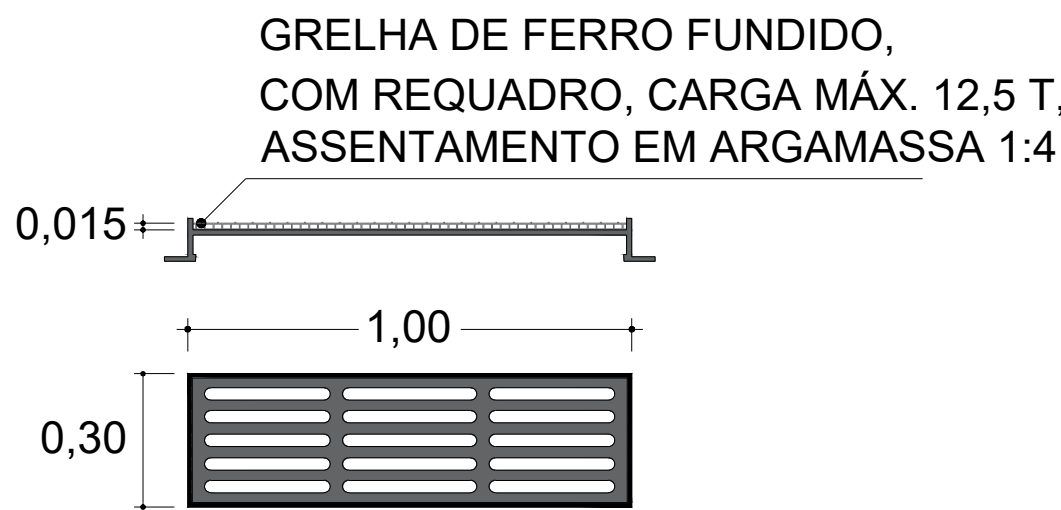

 **DETALHE DA GRELHA DA BOCA DE LOBO**
1:20



MANF Halfeld Clark
Consultoria em Administração Pública
Especializada em Convênios
Tel.: (32) 3571-4756
e-mail: mconvenios@yahoo.com.br

TÍTULO: Projeto de Drenagem		
ESCALA: 1:250	LOCAL: Rua Vinte e Rua Quatorze Tocantins - MG	DATA: 15/02/2022
CONTRATANTE:  Município de Tocantins		
RESPONSÁVEL TÉCNICO:  Lucas Faria Halfeld Clark CREA MG-286.584/D		
ART: MG20221080044	NÚMERO DO CONTRATO: 01079533-05/2021	FOLHA: 03/03