


VISTA EM PLANTA
ESC. 1/125

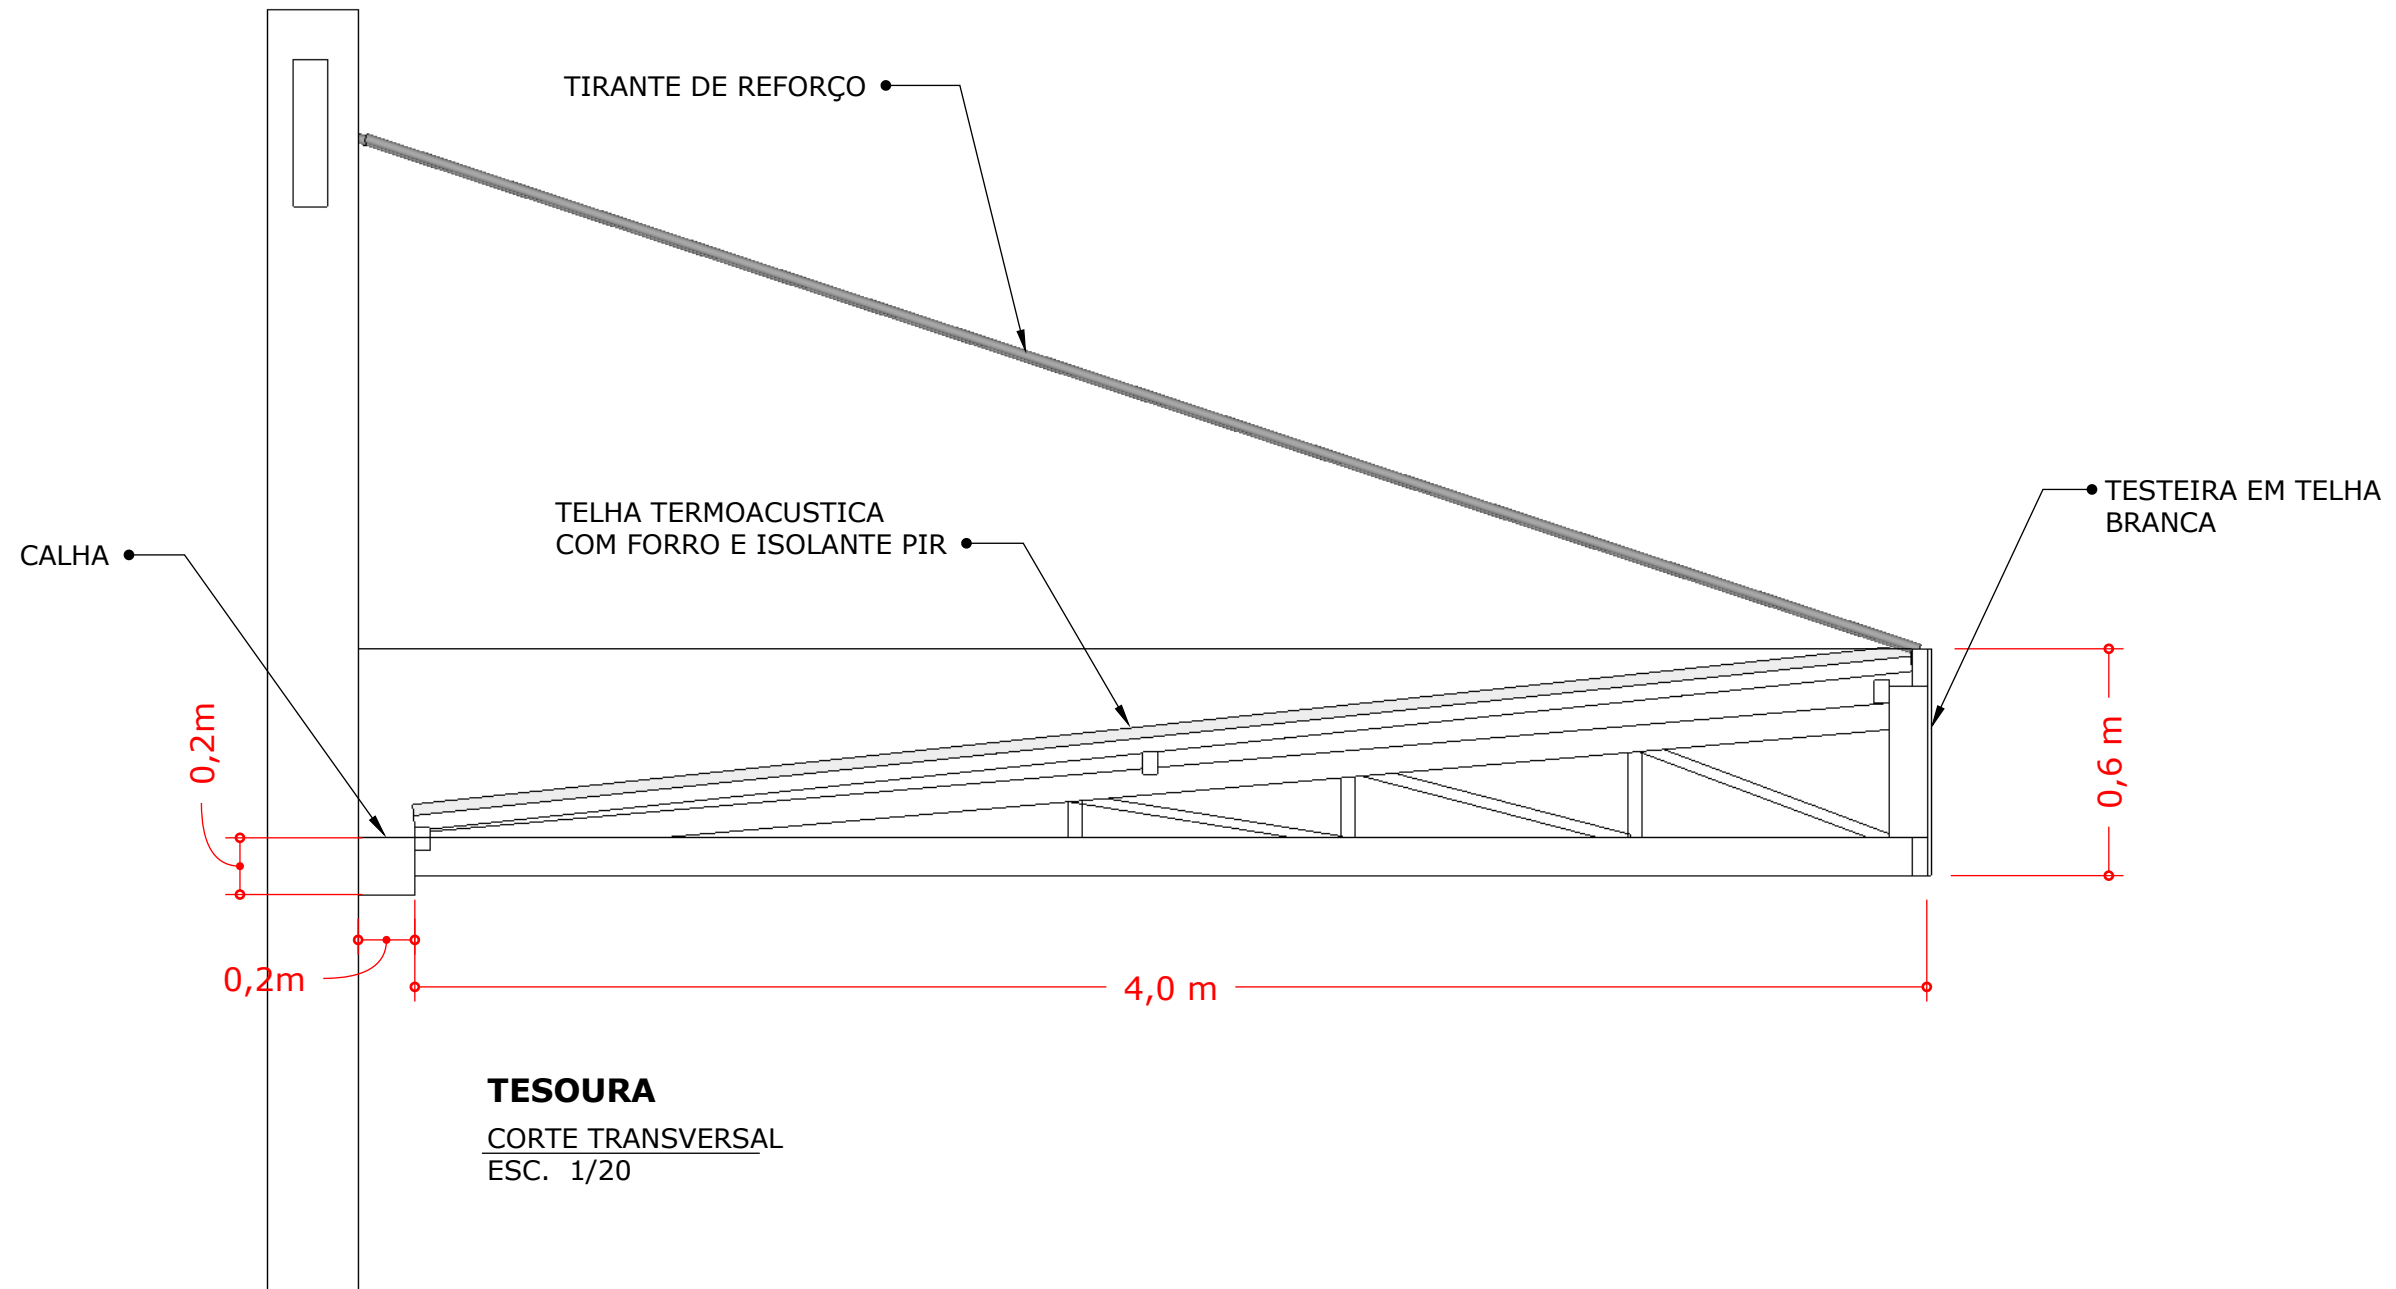

PREFEITURA DE
TOCANTINS MG

SEC. OBRAS

CONTATO
Secretários de Obras
tel.: 32 3574-1319

**COBERTURA DA
FRENTE DAS
BARRACAS DO
PARQUE DE
EXPOSIÇÕES**

DATA
12.05.2022


ESCALA
indicada

ADEQUAÇÕES
TODAS AS ADEQUAÇÕES DO PROJETO
DEVEM SER INFORMADAS AOS
RESPONSÁVEIS DO PROJETO
PREVIAMENTE A SUA EXECUÇÃO.

MEDIDAS
MEDIDAS NO LOCAL
DIFERENÇAS DEVEM SER INFORMADAS
AOS RESPONSÁVEIS DO PROJETO

observações ↑

VISTAS

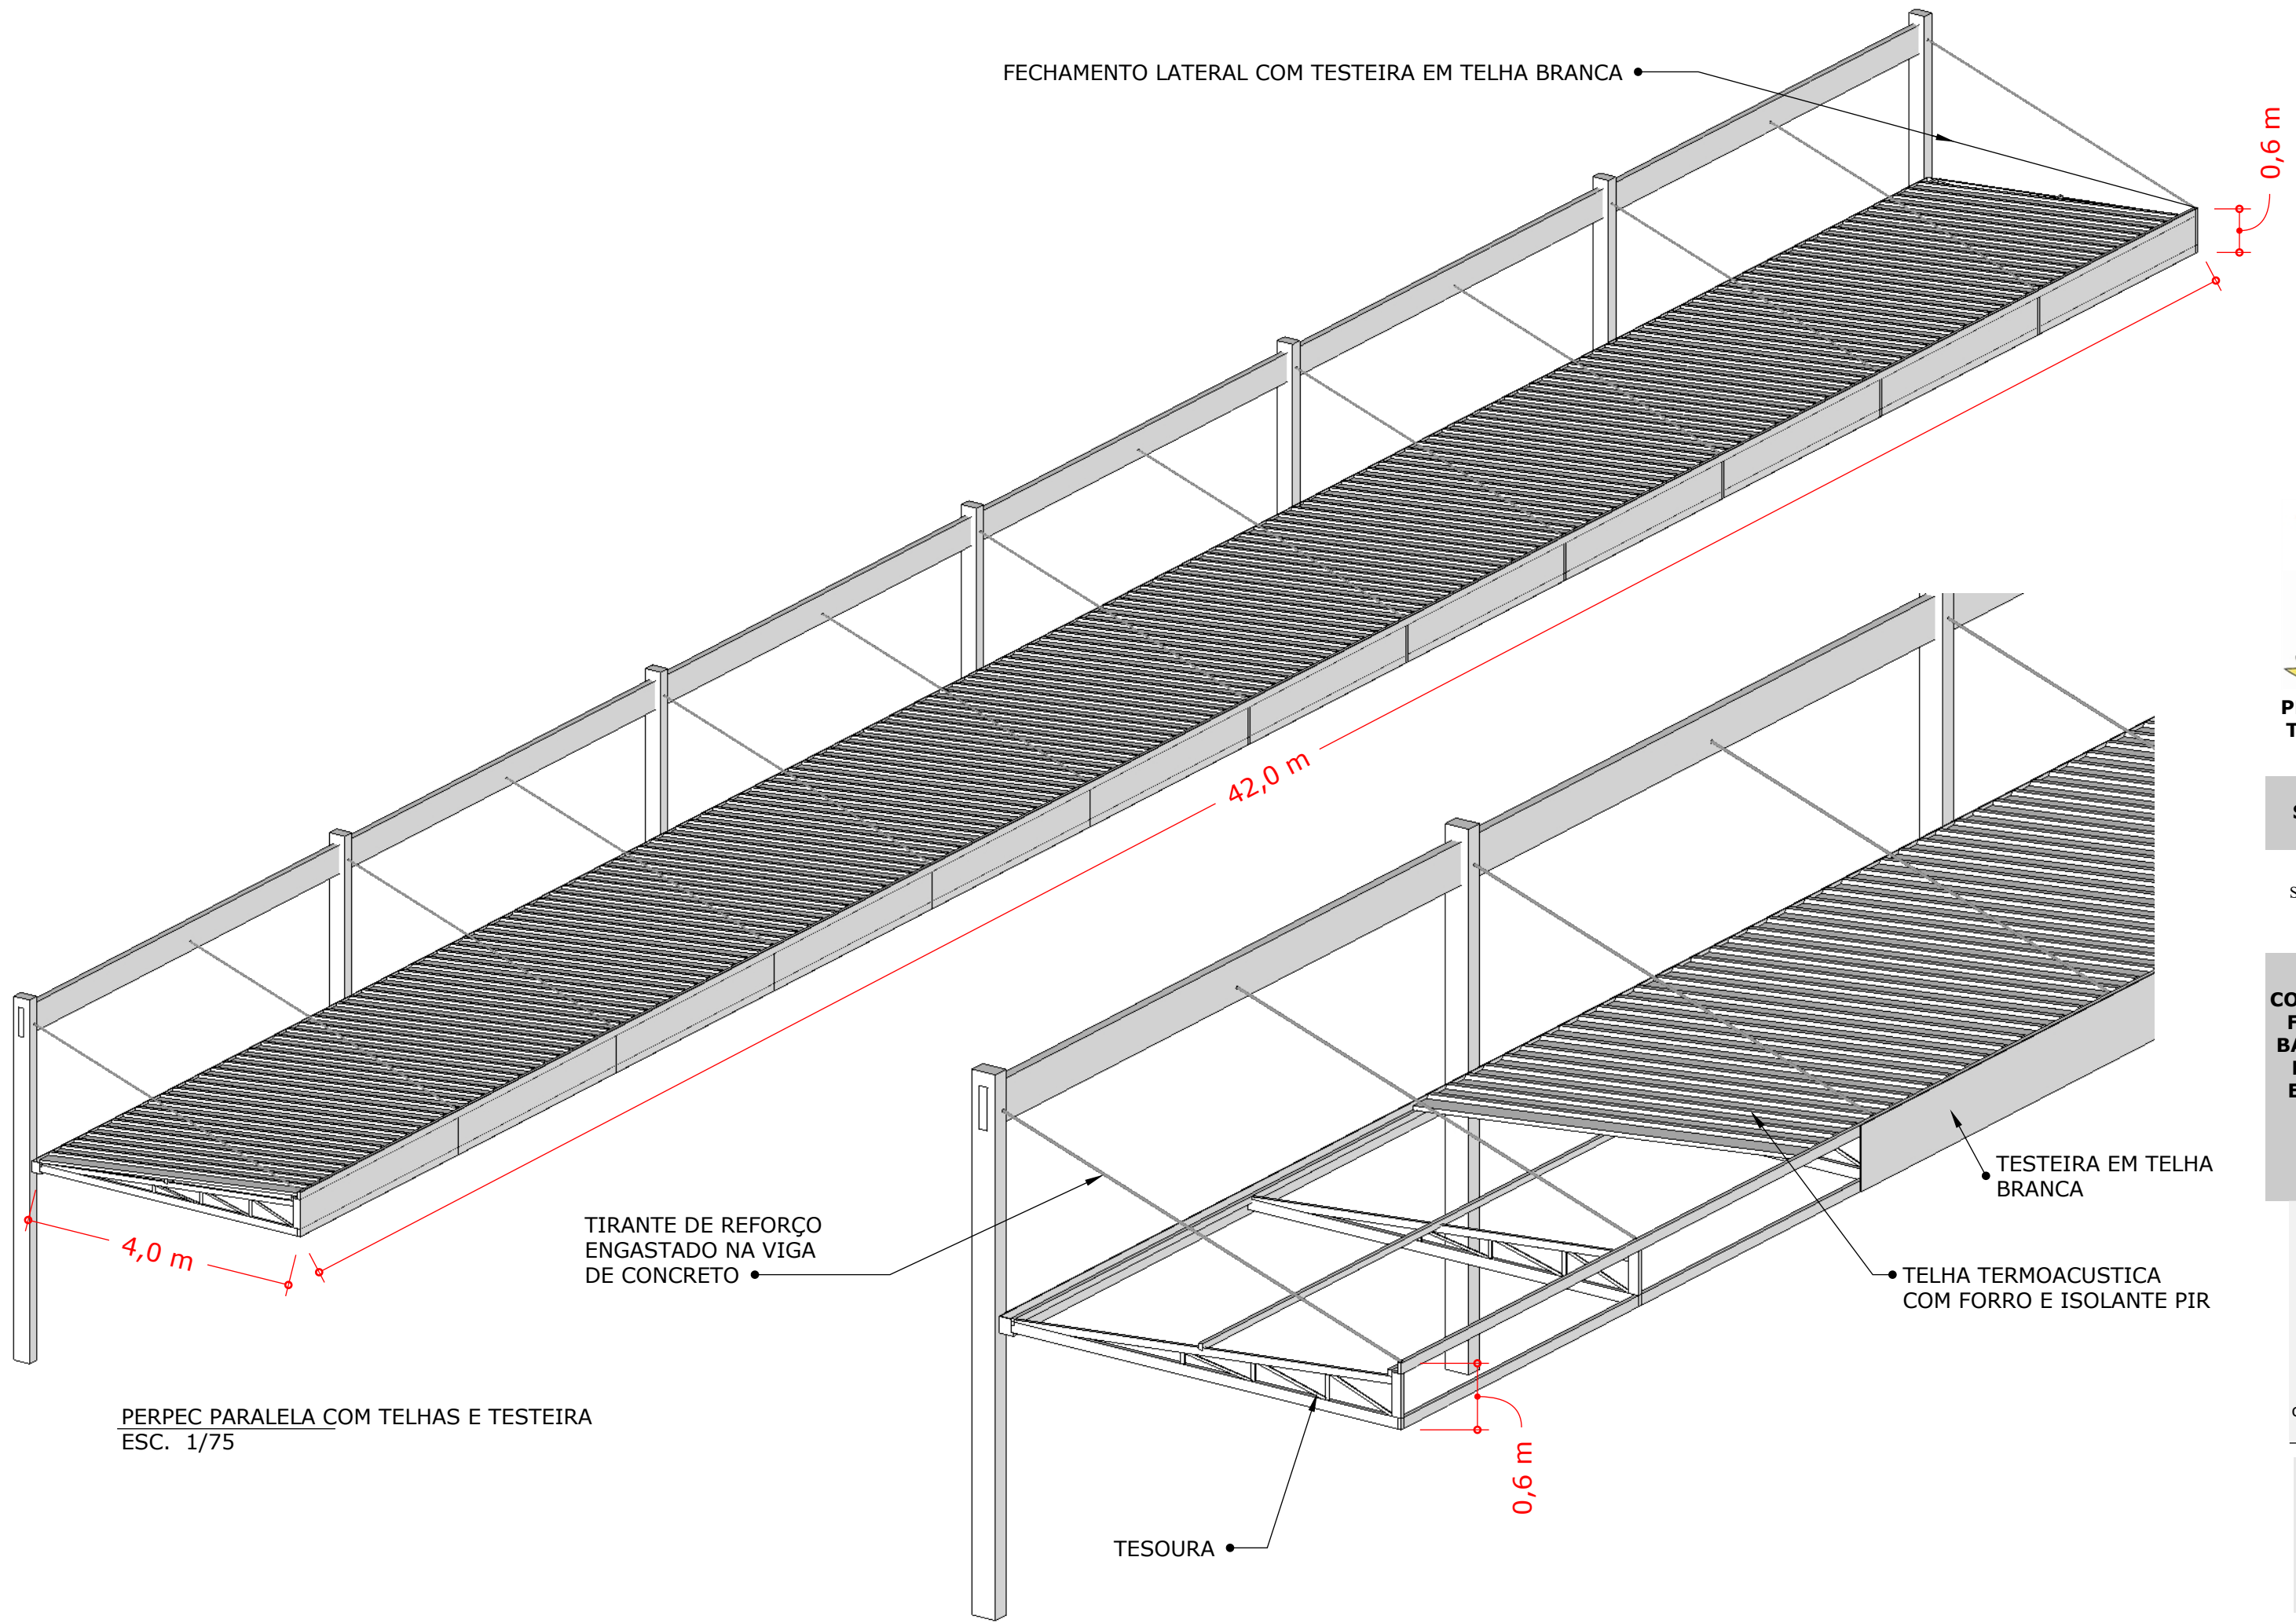

FECHAMENTO LATERAL COM TESTEIRA EM TELHA BRANCA

0,6 m

42,0 m

4,0 m

PERPEC PARALELA COM TELHAS E TESTEIRA
ESC. 1/75

TIRANTE DE REFORÇO
ENGASTADO NA VIGA
DE CONCRETO

TESOURA

TESTEIRA EM TELHA
BRANCA

TELHA TERMOACUSTICA
COM FORRO E ISOLANTE PIR

DETALHES EM VISTA PARALELA
ESC. 1/75



PREFEITURA DE
TOCANTINS MG

SEC. OBRAS

CONTATO
Secretários de Obras
tel.: 32 3574-1319

COBERTURA DA
FRENTE DAS
BARRACAS DO
PARQUE DE
EXPOSIÇÕES

DATA
12.05.2022


ESCALA
indicada

ADEQUAÇÕES
NECESSÁRIAS À EXECUÇÃO DO PROJETO
DEVERÃO SER INFORMADAS AOS
RESPONSÁVEIS DO PROJETO
PREVIAMENTE À SUA EXECUÇÃO.

MEDIDAS
NECESSÁRIAS NO LOCAL
DIFERENÇAS DEVERÃO SER INFORMADAS
AOS RESPONSÁVEIS DO PROJETO

observações ↑

DETALHES

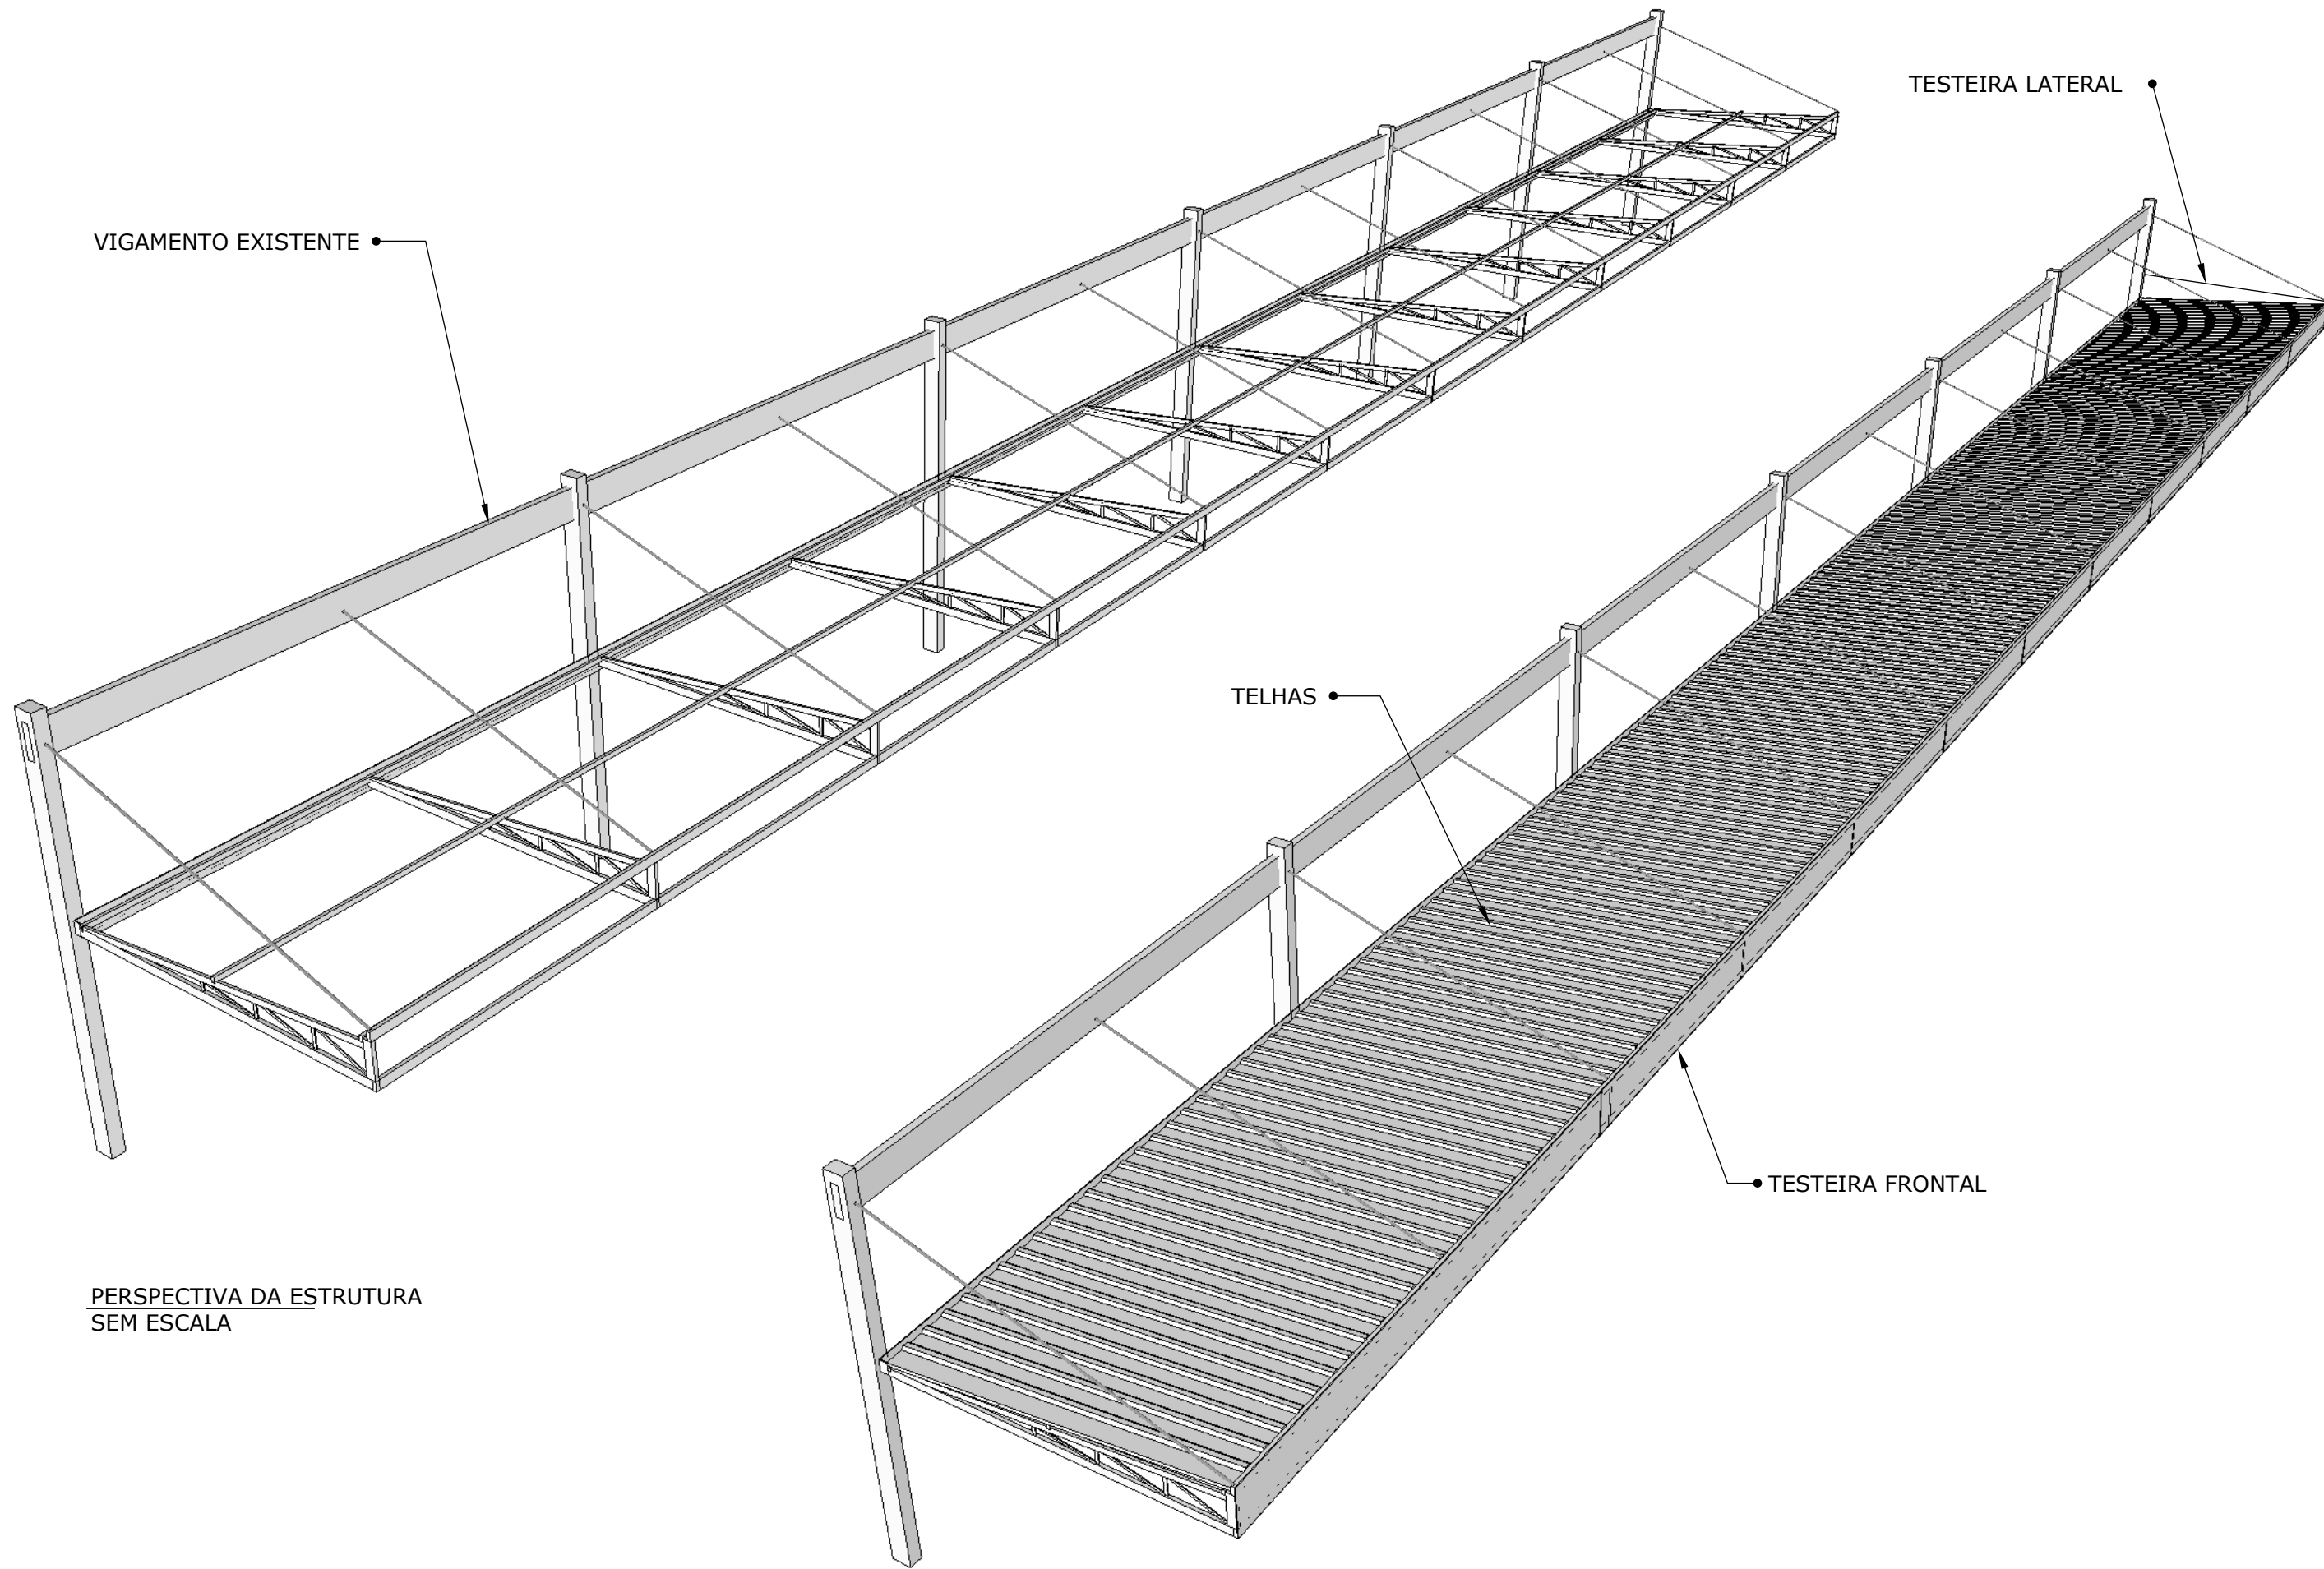

VIGAMENTO EXISTENTE

TESTEIRA LATERAL

TELHAS

TESTEIRA FRONTAL

PERSPECTIVA DA ESTRUTURA SEM ESCALA

PERSPECTIVA COM TELHAS E TESTEIRA SEM ESCALA



PREFEITURA DE TOCANTINS MG

SEC. OBRAS

CONTATO
Secretários de Obras
tel.: 32 3574-1319

COBERTURA DA FRENTE DAS BARRACAS DO PARQUE DE EXPOSIÇÕES

DATA
12.05.2022
ESCALA
indicada

ADEQUAÇÕES MEDIDAS DE EXECUÇÃO DO PROJETO DEVERÃO SER INFORMADAS AOS RESPONSÁVEIS DO PROJETO PREVIAMENTE A SUA EXECUÇÃO.
MEDIDAS MEDIDAS NO LOCAL DIFERENÇAS DEVERÃO SER INFORMADAS AOS RESPONSÁVEIS DO PROJETO

observações ↑

PERSPECTIVAS