




PREFEITURA MUNICIPAL DE TOCANTINS

ESTADO DE MINAS GERAIS

Avenida Padre Macário, 129 – Bairro Centro
CEP: 36.512-000 – Tocantins – MG - TEL: (32) 3574-1319

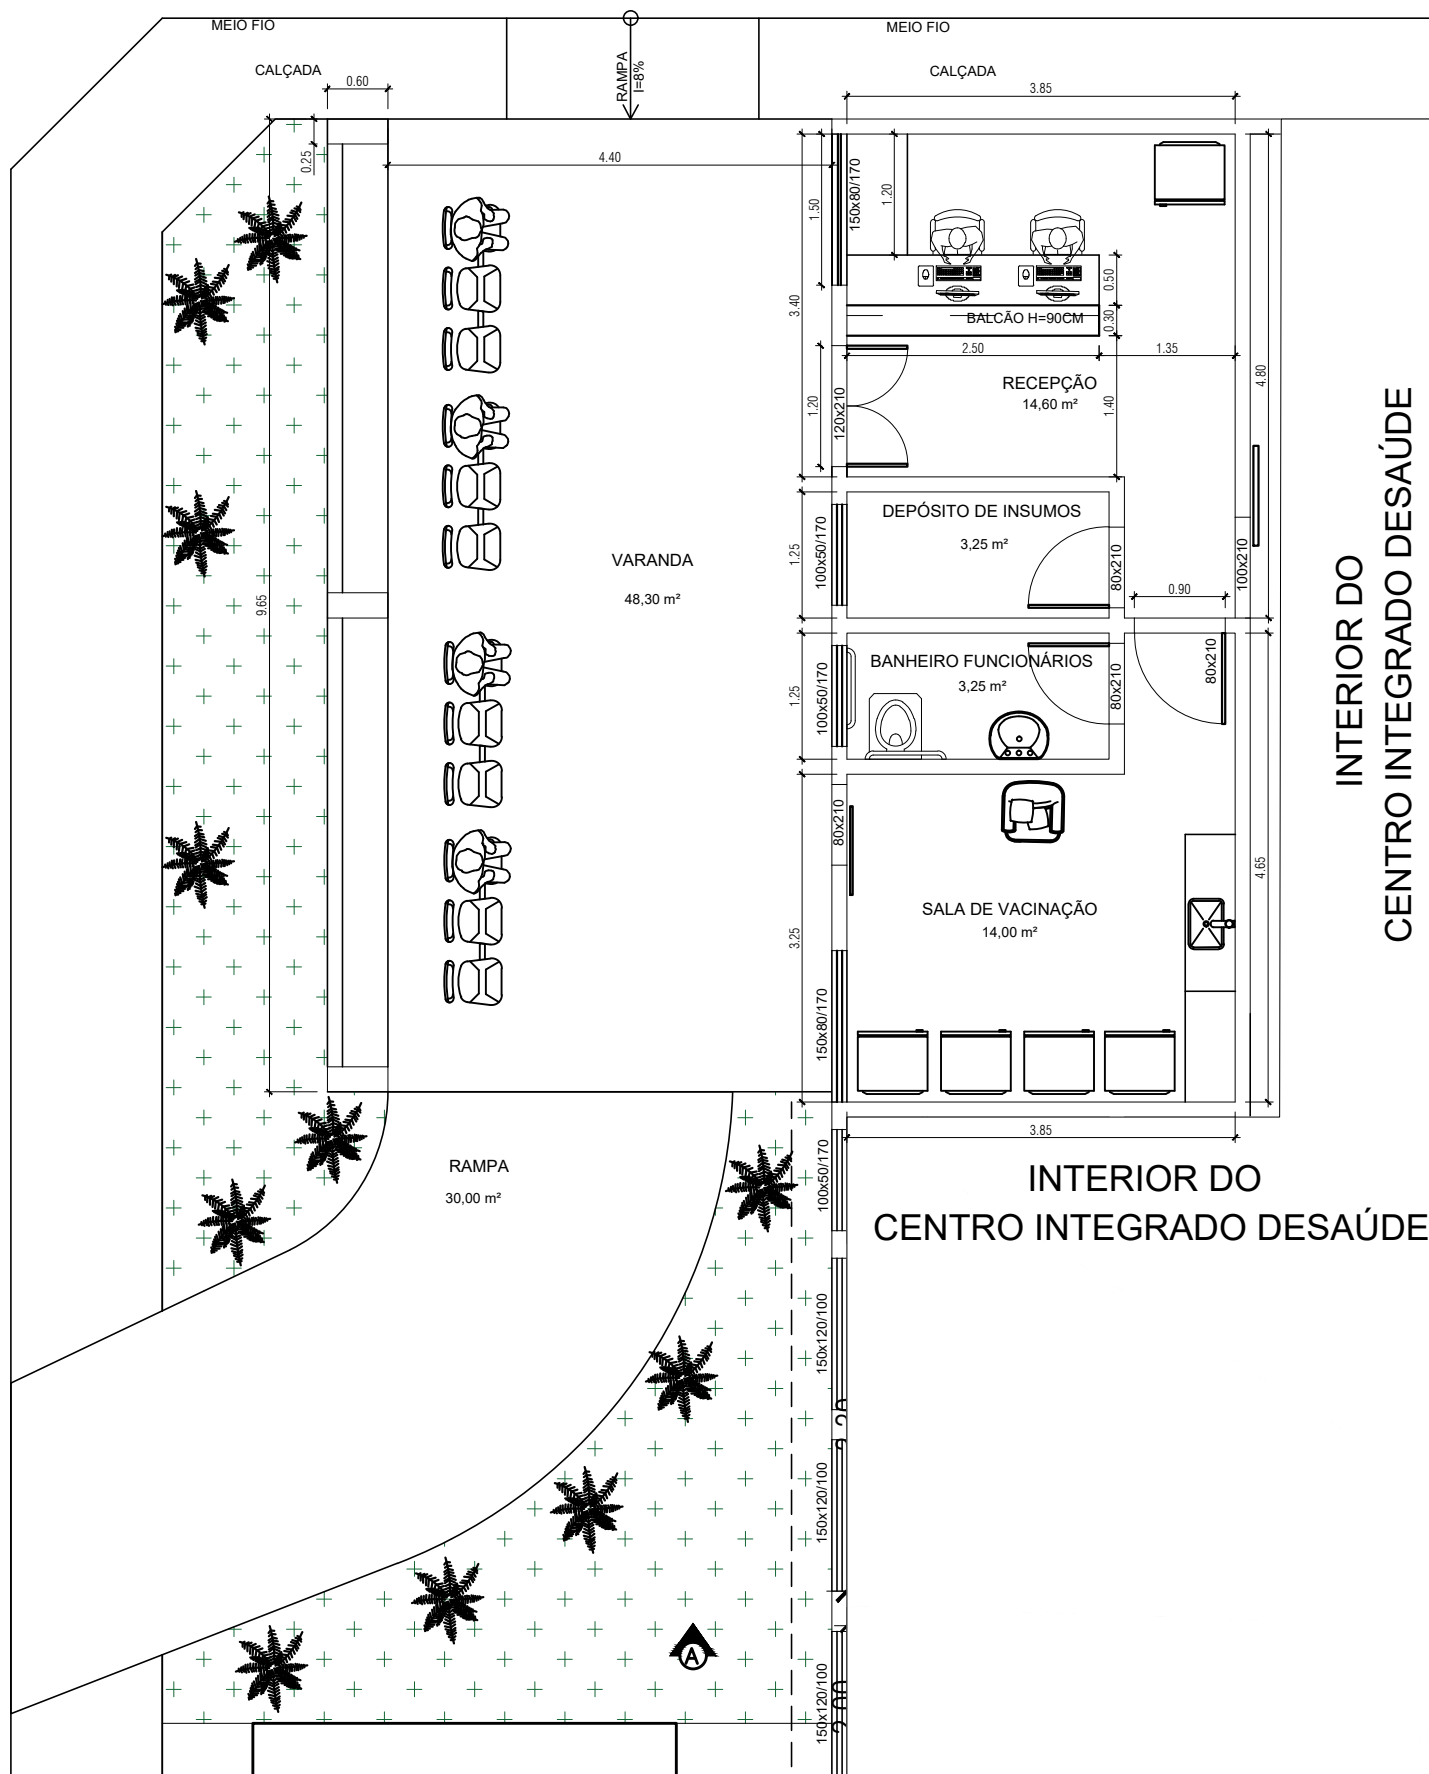

TÍTULO: REFORMA DE SALAS PARA IMPLANTAÇÃO DO CENTRO DE VACINAS

AUTOR:
BRUNO MARQUES ROBERTI - CAU A100477-8

END:
CENTRO INTEGRADO DE SAÚDE - TOCANTINS MG

ESC:
1/75

DATA:
10/06/2022