

COBERTURA DO ESTACIONAMENTO DO CENTRO INTEGRADO DE SAÚDE




PREFEITURA DE
TOCANTINS MG

SEC. OBRAS


CONTATO
Secretários de Obras
tel.: 32 3574-1319

PROJETO DE
COBERTURA PARA
ESTACIONAMENTO
DO ANEXO DO
CENTRO INTEGRADO
DE SAÚDE

DATA
19.08.2022
ESCALA
SEM ESCALA

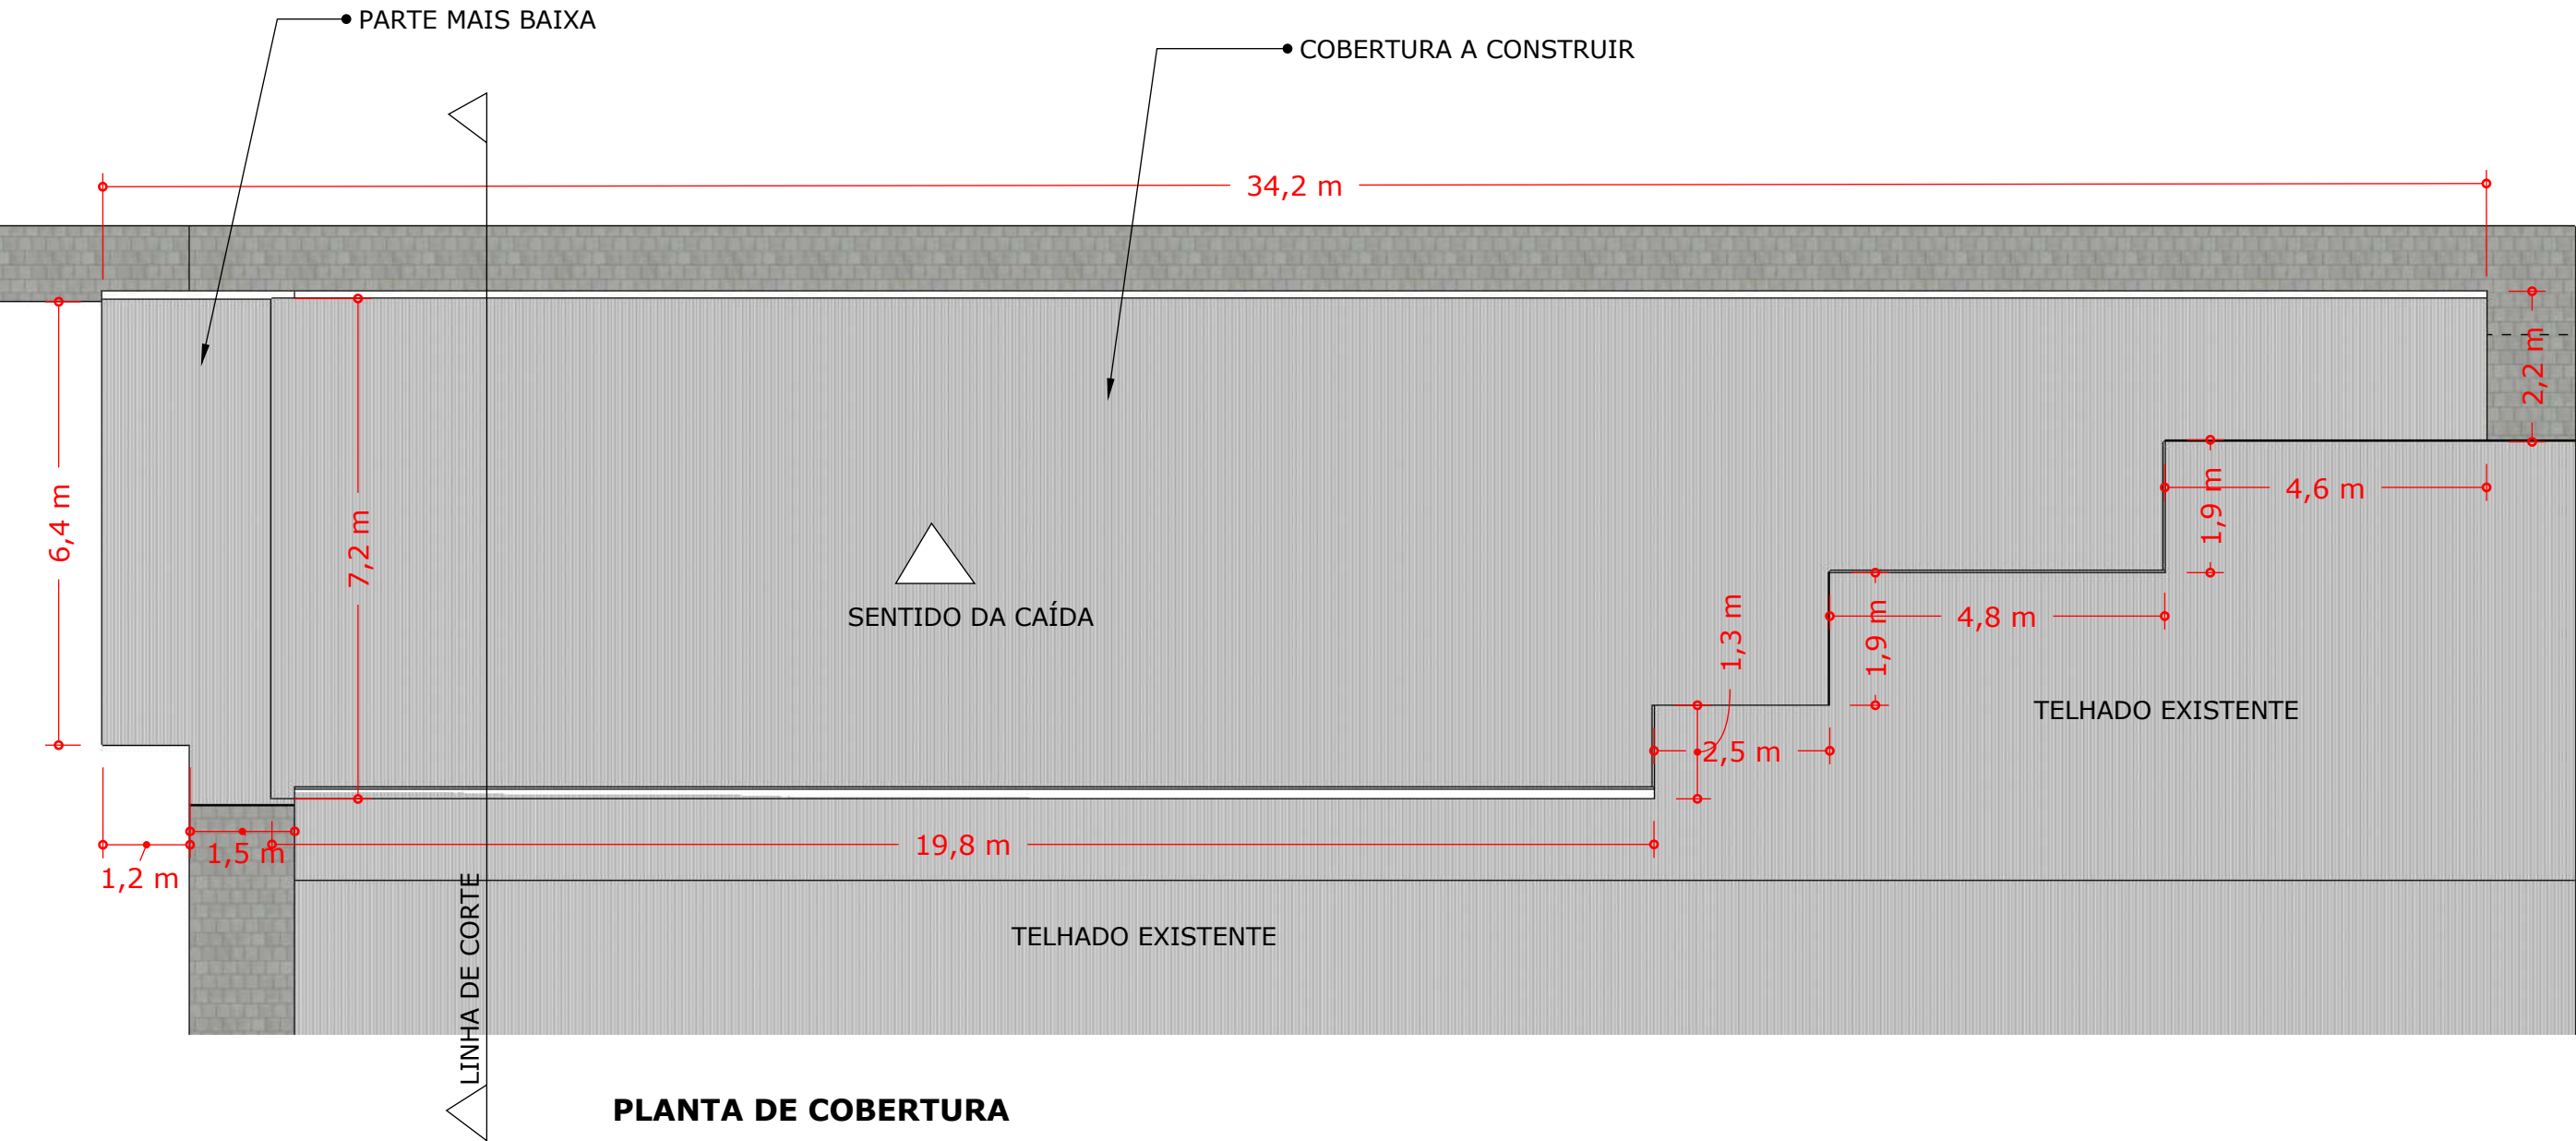

PLANTA DE COBERTURA

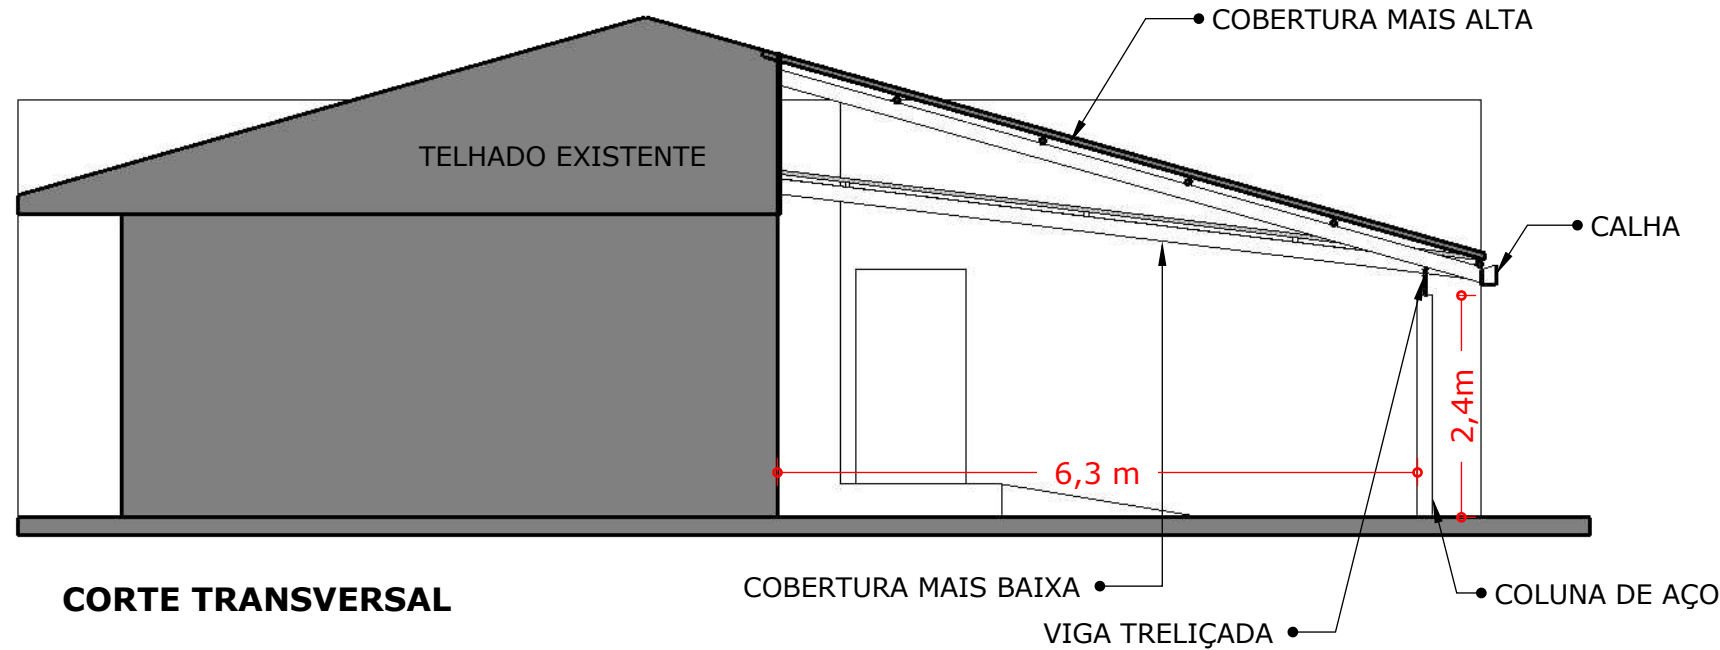

CORTE TRANSVERSAL


ADEQUAÇÕES
MEDIDAS NO LOCAL
DIVERGÊNCIAS DEVERÃO SER INFORMADAS
AOS RESPONSÁVEIS DO PROJETO
PREVIAMENTE À SUA EXECUÇÃO.

ARQUIVO ELETRÔNICO
COBERTURA DA SAÚDE

observações ↑

PLANTA E
CORTE

ESTRUTURA DA COBERTURA

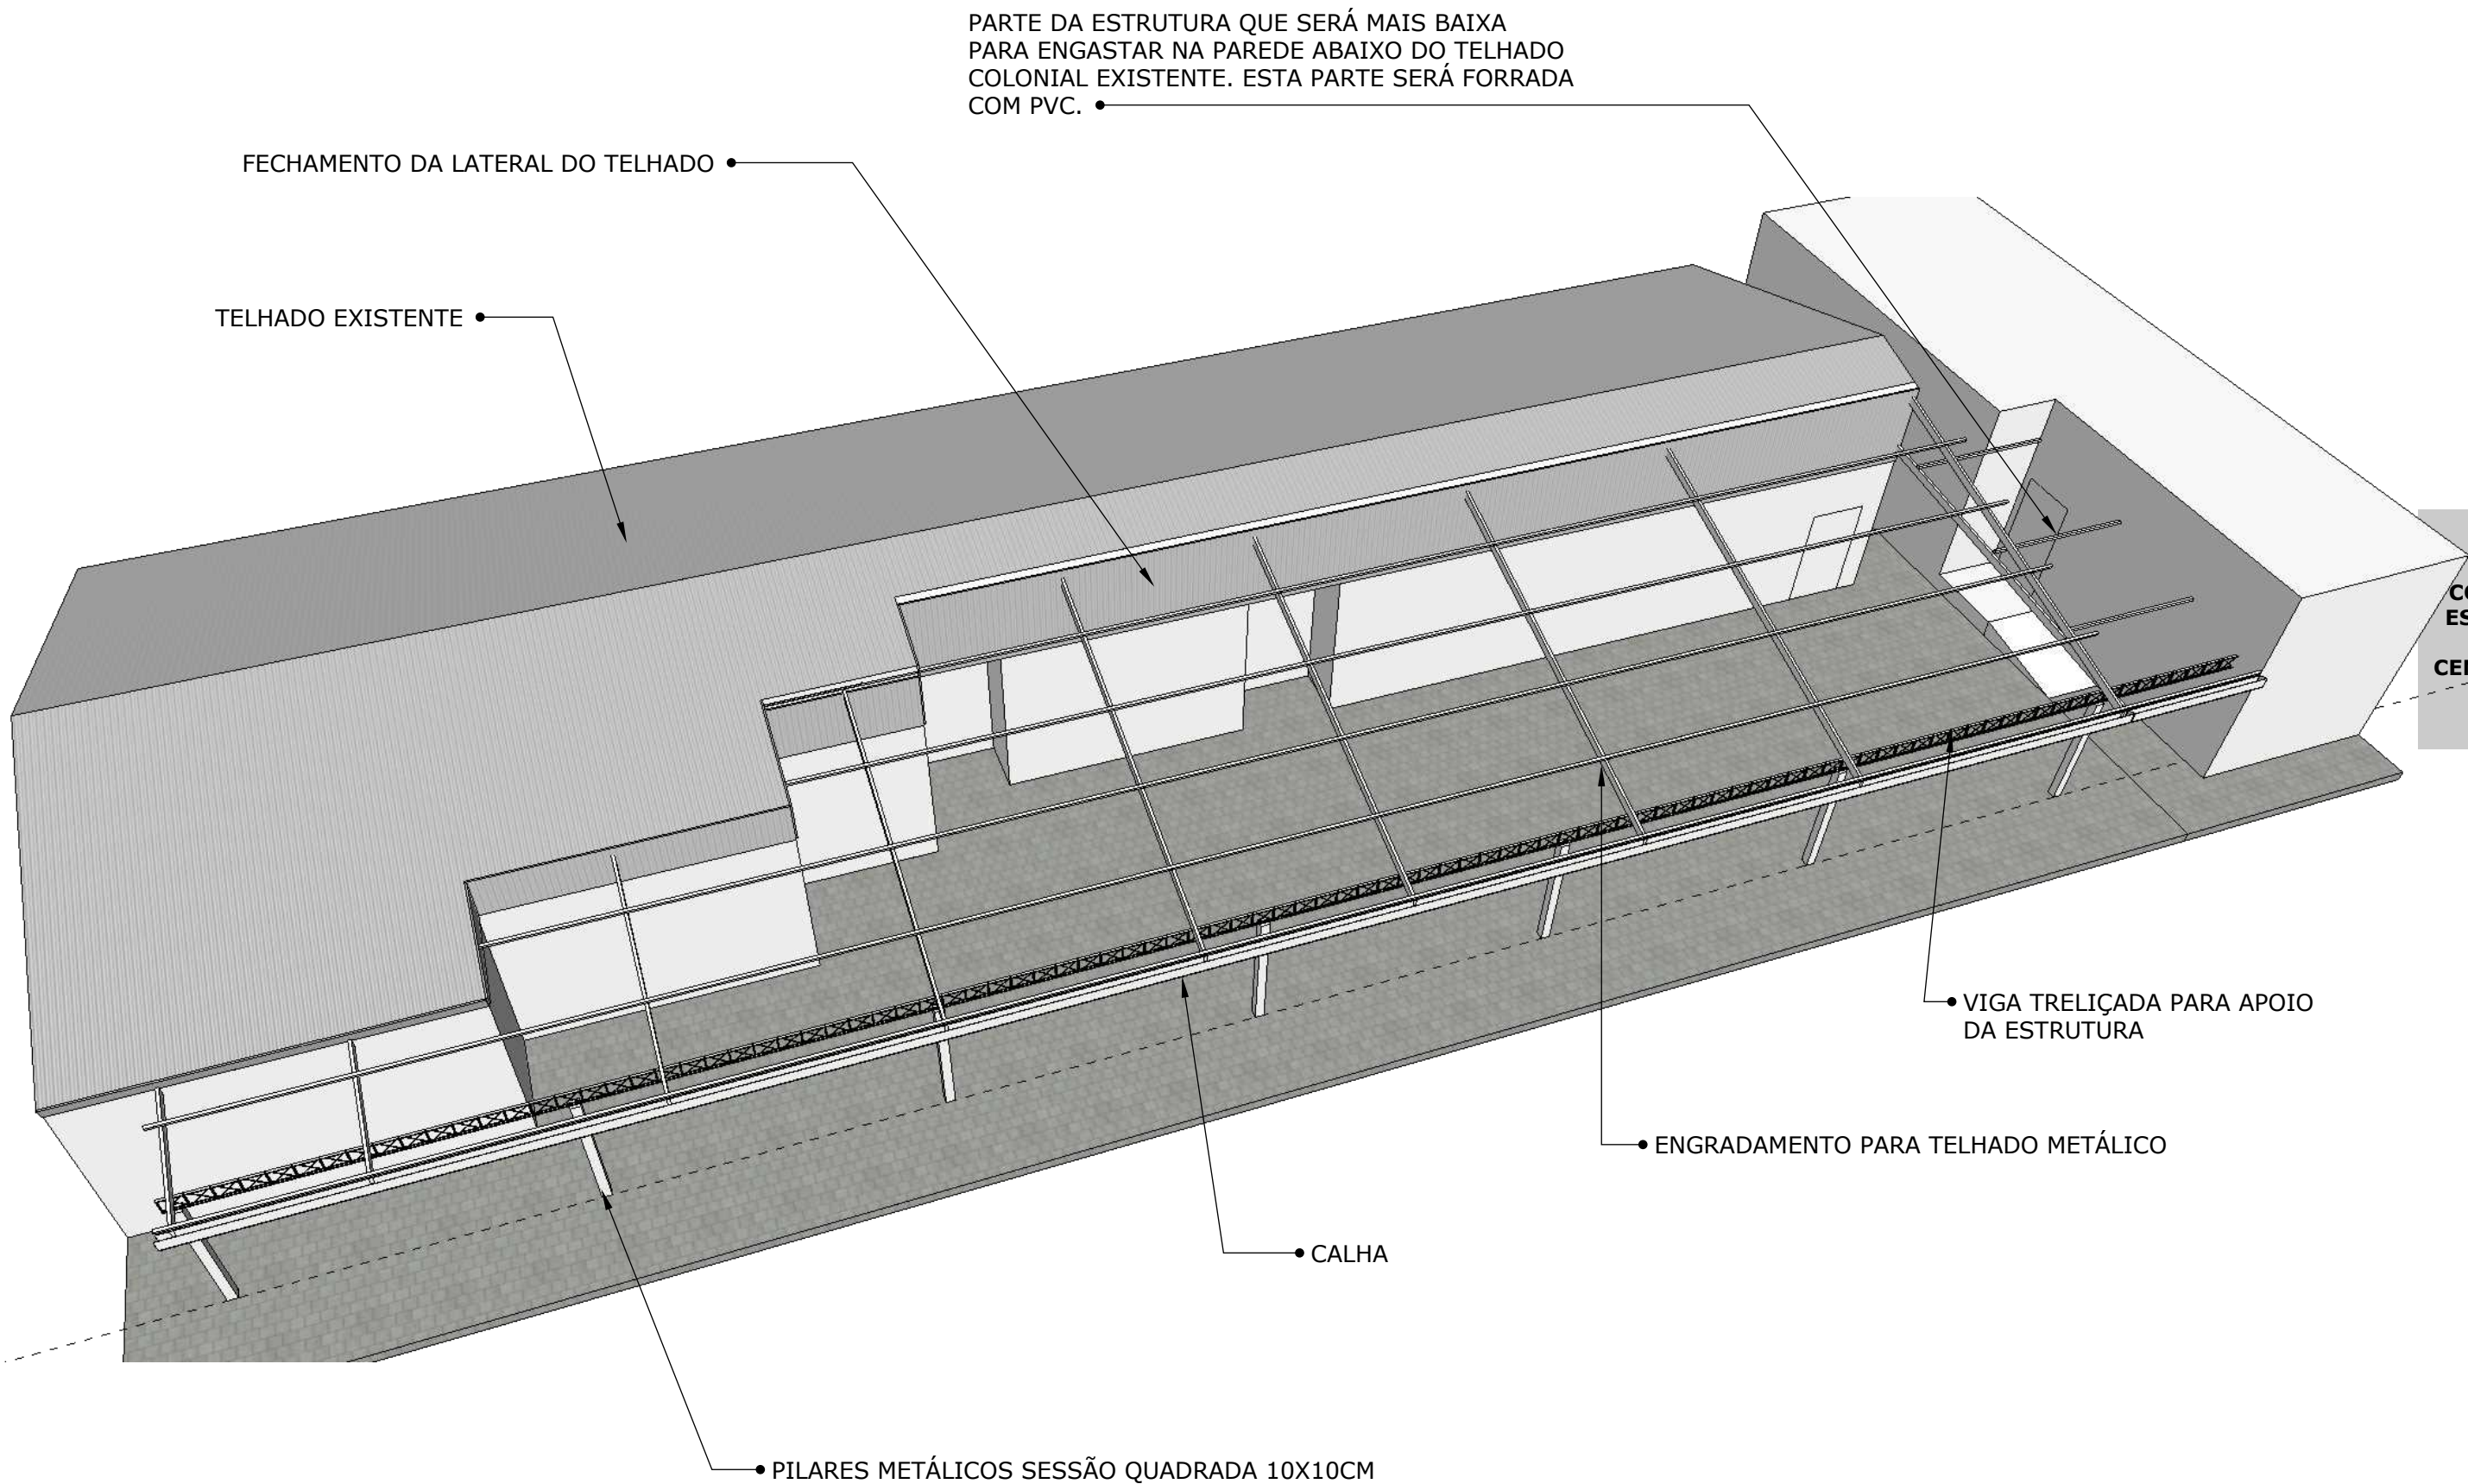

PARTE DA ESTRUTURA QUE SERÁ MAIS BAIXA
PARA ENGASTAR NA PAREDE ABAIXO DO TELHADO
COLONIAL EXISTENTE. ESTA PARTE SERÁ FORRADA
COM PVC.



PREFEITURA DE
TOCANTINS MG

SEC. OBRAS

CONTATO
Secretários de Obras
tel.: 32 3574-1319

PROJETO DE
COBERTURA PARA
ESTACIONAMENTO
DO ANEXO DO
CENTRO INTEGRADO
DE SAÚDE

DATA
19.08.2022
ESCALA
SEM ESCALA

ADAPTAÇÕES
NÃO SERÃO DE RESPONSABILIDADE DO PROJETO
DEVIDO ÀS DIFERENÇAS DE INFORMAÇÕES
PREVISTAS A SUA EXECUÇÃO.

REVISÃO
NÃO SERÃO DE RESPONSABILIDADE DO PROJETO
DEVIDO ÀS DIFERENÇAS DE INFORMAÇÕES
PREVISTAS A SUA EXECUÇÃO.

ARQUIVO ELETRÔNICO
COBERTURA DA SAÚDE

observações ↑

PERSPECTI
VA DA
ESTRUTURA