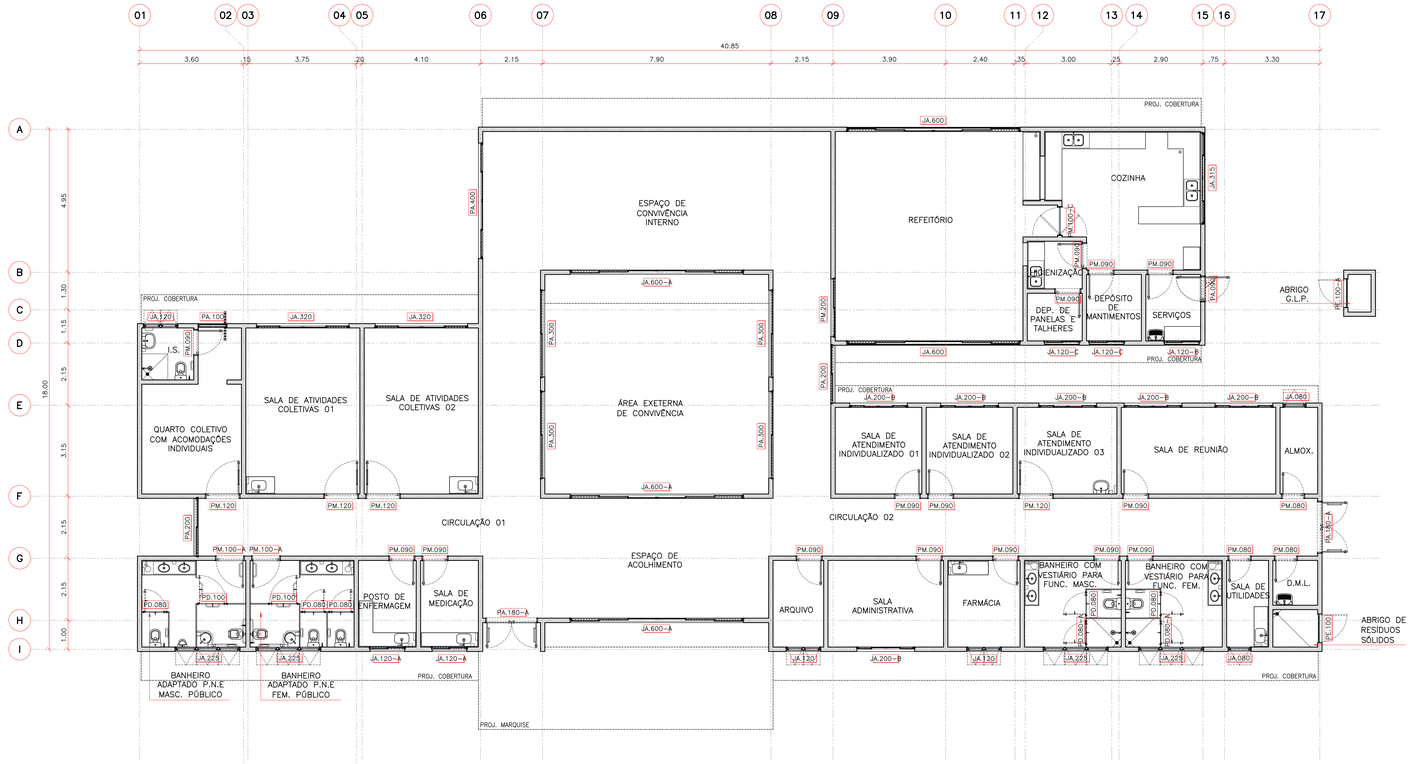

01 CENTRO DE ATENÇÃO PSICOSSOCIAL I, II, AD E i
PLANTA PAVIMENTO TERREO
ESCALA: 1:75

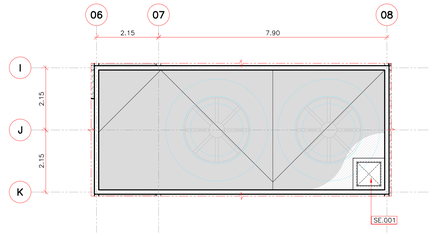

02 CENTRO DE ATENÇÃO PSICOSSOCIAL I, II, AD E i
PLANTA DE COBERTURA
ESCALA: 1:75

CAPS I, II, AD E i - ILUMINAÇÃO E VENTILAÇÃO

AMBIENTE	ÁREA (m²)	ÁREA DE ILUMINAÇÃO (m²)	ÁREA DE VENTILAÇÃO (m²)	TIPO DE ESQUADRIA	DIMENSÃO LxHxP (m)	NOMENCLATURA	QUANTIDADE	ÁREA DE ILUMINAÇÃO (m²)	ÁREA DE VENTILAÇÃO (m²)
ESPAÇO DE ACOLHIMENTO	32,78	4,10	2,05	CORRER 6 FOLHAS	6.00x1.20x1.00	**JA.600**	2	14,40	7,20
SALA DE ATENDIMENTO INDIVIDUALIZADO 01	9,00	1,13	0,56	CORRER 4 FOLHAS	2.00x1.20x1.00	**JA.200**	1	2,40	1,20
SALA DE ATENDIMENTO INDIVIDUALIZADO 02	9,00	1,13	0,56	CORRER 4 FOLHAS	2.00x1.20x1.00	**JA.200**	1	2,40	1,20
SALA DE ATENDIMENTO INDIVIDUALIZADO 03	10,35	1,29	0,65	CORRER 4 FOLHAS	2.00x1.20x1.00	**JA.200**	1	2,40	1,20
SALA DE ATIVIDADES COLETIVAS 01	22,71	2,84	1,42	CORRER 4 FOLHAS	3.20x1.20x1.00	**JA.320**	1	3,84	1,92
SALA DE ATIVIDADES COLETIVAS 02	22,71	2,84	1,42	CORRER 4 FOLHAS	3.20x1.20x1.00	**JA.320**	1	3,84	1,92
BANHEIRO ADAPTADO (P.N.E.) MASCULINO PÚBLICO	10,80	1,35	0,68	MÁXIMO-AR 3 FOLHAS	2.25x0.60x1.60	**JA.225**	1	1,35	0,68
BANHEIRO ADAPTADO (P.N.E.) FEMININO PÚBLICO	10,80	1,35	0,68	MÁXIMO-AR 3 FOLHAS	2.25x0.60x1.60	**JA.225**	1	1,35	0,68
ESPAÇO DE CONVIVÊNCIA INTERNO	57,84	7,23	3,62	PORTA CORRER 4 FOLHAS	4.00x2.20	**PA.400**	1	15,20	7,60
				CORRER 6 FOLHAS	6.00x1.20x1.00	**JA.600**	1		
SALA DE MEDICAÇÃO	6,00	0,75	0,38	CORRER 2 FOLHAS	1.20x1.00x1.20	**JA.120-A**	1	1,20	0,60
POSTO DE ENFERMAGEM	6,00	0,75	0,38	CORRER 2 FOLHAS	1.20x1.00x1.20	**JA.120-A**	1	1,20	0,60
FARMÁCIA	7,50	0,94	0,47	MÁXIMO-AR 2 FOLHAS	1.20x0.60x1.60	**JA.120**	1	0,75	0,38
QUARTO COLETIVO COM ACOMODAÇÕES INDIVIDUAIS	15,96	2,00	1,00	ARTICULADA 2 FOLHAS	1.00x2.20	**PA.100**	1	2,20	1,10
I.S.	3,24	0,41	0,20	MÁXIMO-AR 2 FOLHAS	1.20x0.60x1.60	**JA.120**	1	0,72	0,36
SALA ADMINISTRATIVA	12,00	1,50	0,75	CORRER 4 FOLHAS	2.00x1.20x1.00	**JA.200**	1	2,40	1,20
SALA DE REUNIÃO	16,05	2,01	1,00	CORRER 4 FOLHAS	2.00x1.20x1.00	**JA.200**	2	4,80	2,40
ALMOXARIFADO	3,90	0,49	0,24	MÁXIMO-AR 1 FOLHA	0.80x0.60x1.60	**JA.080**	1	0,48	0,24
ARQUIVO	5,25	0,66	0,33	MÁXIMO-AR 2 FOLHAS	1.20x0.60x1.60	**JA.120**	1	0,72	0,36
REFEITÓRIO	49,88	6,24	3,12	CORRER 6 FOLHAS	6.00x1.20x1.00	**JA.600**	2	18,80	9,40
				CORRER 2 FOLHAS	2.00x2.20	**PA.200**	1		
COZINHA	23,50	2,94	1,47	CORRER 4 FOLHAS	3.15x1.00x1.20	**JA.315**	1	3,15	1,58
HIGIENIZAÇÃO	3,14	0,39	0,20	-	-	-	0	0,00	0,00
DEPÓSITO DE PANELAS E TALHERES	3,14	0,39	0,20	CORRER 2 FOLHAS	1.20x0.60x1.60	**JA.120-C**	1	0,72	0,36
DEPÓSITO DE MANTIMENTOS	4,37	0,55	0,27	CORRER 2 FOLHAS	1.20x0.60x1.60	**JA.120-C**	1	0,72	0,36
BANHEIRO COM VESTIÁRIO PARA FUNCIONÁRIOS MASCULINO	10,05	1,26	0,63	MÁXIMO-AR 3 FOLHAS	2.25x0.60x1.60	**JA.225**	1	1,35	0,68
BANHEIRO COM VESTIÁRIO PARA FUNCIONÁRIOS FEMININO	10,05	1,26	0,63	MÁXIMO-AR 3 FOLHAS	2.25x0.60x1.60	**JA.225**	1	1,35	0,68
D.M.L.	2,40	0,30	0,15	-	-	-	0	0,00	0,00
SALA DE UTILIDADES	4,35	0,54	0,27	-	-	-	0	0,00	0,00
ÁREA DE SERVIÇOS	4,37	0,55	0,27	CORRER 2 FOLHAS	1.20x1.10x1.20	**JA.120-B**	1	1,32	0,66
CIRCULAÇÃO 01	43,80	5,48	2,74	CORRER 2 FOLHAS	2.00x2.20	**PA.200**	1		
				CORRER 2 FOLHAS	3.00x2.20	**PA.300**	2	21,56	10,78
				ABRIR 2 FOLHAS	180x2.20	**PA.180**	1		
CIRCULAÇÃO 02	53,80	6,73	3,36	CORRER 2 FOLHAS	2.00x2.20	**PA.200**	1		
				CORRER 2 FOLHAS	3.00x2.20	**PA.300**	2	21,56	10,78
				ABRIR 2 FOLHAS	1.80x2.20	**PA.180**	1		
ABRIGO EXTERNO DE RESÍDUOS SÓLIDOS	2,01	0,25	0,13	ABRIR 1 FOLHA	1.00x2.20	**PE.100**	1	2,20	1,10
ABRIGO G.L.P.	1,04	0,13	0,07	ABRIR 1 FOLHA	1.00x1.96	**PE.100-A**	1	1,96	0,98

CAPS CAPS I, II, AD E i - TABELA ESQUADRIAS

NOMENCLATURA	SISTEMA	DIMENSÃO LxHxP (m)	AMBIENTE	QUANTIDADE
-		-	HIGIENIZAÇÃO	0
-		-	D.M.L.	0
-		-	SALA DE UTILIDADES	0
JA.080	MÁXIMO-AR 1 FOLHA	0.80x0.60x1.60	SALA DE UTILIDADES /ALMOXARIFADO	2
JA.120	MÁXIMO-AR 2 FOLHAS	1.20x0.60x1.60	I.S. / FARMÁCIA / ARQUIVO	3
JA.120-A	CORRER 2 FOLHAS	1.20x1.00x1.20	SALA DE MEDICAÇÃO; POSTO DE ENFERMAGEM.	2
JA.120-B	CORRER 2 FOLHAS	1.20x1.00x1.20	ÁREA DE SERVIÇOS	1
JA.120-C	CORRER 2 FOLHAS	1.20x0.60x1.60	DEPÓSITO DE PANELAS E TALHERES; DEPÓSITO DE MANTIMENTOS.	2
JA.200-B	CORRER 4 FOLHAS	2.00x1.20x1.00	SALAS DE ATENDIMENTO INDIVIDUALIZADO 01, 02 E 03; SALA ADMISTRATIVA; SALA DE REUNIÃO.	6
JA.225	MÁXIMO-AR 3 FOLHAS	2.25x0.60x1.60	BANHEIRO COM VESTIÁRIO PARA FUNCIONÁRIOS MASC. E FEM. / BANHEIRO ADAPTADO P.N.E. FEM. E MASC. PÚBLICO	4
JA.315	CORRER 4 FOLHAS	3.15x1.00x1.20	COZINHA	1
JA.320	CORRER 4 FOLHAS	3.20x1.20x1.00	SALAS DE ATIVIDADES COLETIVAS 01 E 02	2
JA.600	CORRER 6 FOLHAS	6.00x1.20x1.00	REFEITÓRIO	2
JA.600-A	CORRER 6 FOLHAS	6.00x1.20x1.00	ESPAÇO DE CONVIVÊNCIA INTERNO / ESPAÇO DE ACOLHIMENTO	3
PA.100	PORTA ARTICULADA 2 FOLHAS	1.00x2.20	QUARTO COLETIVO COM ACOMODAÇÕES INDIVIDUAIS	1
PA.180	ABRIR 2 FOLHAS	1.80x2.20	ESPAÇO DE ACOLHIMENTO; CIRCULAÇÃO 02.	2
PA.200	CORRER 2 FOLHAS	2.00x2.20	REFEITÓRIO; CIRCULAÇÕES 01 E 02.	3
PA.300	CORRER 2 FOLHAS	3.00x2.20	CIRCULAÇÕES 01 E 02.	4
PA.400	CORRER 4 FOLHAS	4.00x2.20	ESPAÇO DE CONVIVÊNCIA INTERNO	1
PE.100	ABRIR 1 FOLHA	1.00x2.20	ABRIGO EXTERNO DE RESÍDUOS SÓLIDOS	1
PE.100-A	ABRIR 1 FOLHA	1.00x1.96	ABRIGO G.L.P.	1
PD.080	ABRIR 1 FOLHA	0.80x1.60	BANHEIRO ADAPTADOS (P.N.E.) PÚBLICO MASC. E FEM.; BANHEIRO COM VESTIÁRIO PARA FUNCIONÁRIOS MASC. E FEM.	5
PD.080-A	ABRIR 1 FOLHA	0.80x1.60	BANHEIRO COM VESTIÁRIO PARA FUNCIONÁRIOS MASC. E FEM.	2
PD.100	ABRIR 1 FOLHA	1.00x1.60	BANHEIROS ADAPTADOS (P.N.E.) PÚBLICO MASC. E FEM.	2
PM.080	ABRIR 1 FOLHA	0.80x2.20	ALMOXARIFADO / D.M.L. / SALA DE UTILIDADES.	3
PM.090	ABRIR 1 FOLHA	0.90x2.20	SALAS DE ATENDIMENTO INDIVIDUALIZADO 01 E 02 / SALA DE MEDICAÇÃO / POSTO DE ENFERMAGEM / FARMÁCIA / QUARTOS COLETIVOS COM ACOMODAÇÕES INDIVIDUAIS / I.S./ SALA ADMINISTRATIVA / SALA DE REUNIÃO / HIGIENIZAÇÃO / DEPÓSITO DE PANELAS E TALHERES / DEPÓSITO DE MANTIMENTOS / BANHEIRO COM VESTIÁRIO PARA FUNCIONÁRIOS MASC. E FEM. / ÁREA DE SERVIÇOS.	15
PA.090	ABRIR 1 FOLHA	0.90x2.20	ÁREA DE SERVIÇOS	1
PM.100-A	ABRIR 1 FOLHA	1.00x2.20	BANHEIRO ADAPTADO (P.N.E.) PÚBLICO MASC. E FEM.; I.S. P.N.E.	3
PM.100-C	ABRIR 1 FOLHA	1.00x2.20	REFEITÓRIO/ COZINHA	1
PM.120	ABRIR 1 FOLHA COM VISOR	1.20x2.20	SALA DE ATENDIMENTO INDIVIDUALIZADO 03 / SALAS DE ATIVIDADES COLETIVAS 01 E 02 / QUARTO COLETIVO COM ACOMODAÇÕES INDIVIDUAIS.	4
SE.001	TAMPA METÁLICA	0.85x0.85	BARRILETE	1

OBSERVAÇÕES:

1- CONFERIR MEDIDAS NO LOCAL.
2- MEDIDAS EM METROS.

VERRONI 20 ANOS
arquitetos associados
rua silva jardim, 3795, bairro santa cruz
são josé do rio preto, sp | cep 15014-050
tel|fax 55 17 3235 2125 www.verroni.com.br

ASSINATURAS

AUTOR PROJETO: VERRONI ARQUITETOS ASSOCIADOS 6127-1 — DATA

RESPONSÁVEL: MINISTÉRIO DA SAÚDE — DATA

REV.	DESCRIÇÃO	DATA	POR	C.Q.	APROV.
00	EMISSÃO PROJ. EXECUTIVO	28/08/14	LC	LV	FV

CLIENTE
MINISTÉRIO DA SAÚDE
ESPLANADA DOS MINISTERIOS, BLOCO "G", SALA 339-A, 3º ANDAR - ED. ANEXO
BRASILIA - DF

OBRA
CENTRO DE ATENÇÃO PSICOSSOCIAL I, II, AD E i
MAPA DE LOCALIZAÇÃO DE ESQUADRIAS

DISCIPLINA ARQUITETURA | Nº FOLHA 13/15 | FINALIDADE DE COMENTÁRIOS ☐ INFORMAÇÃO ☐ COTAÇÃO ☐ CONSTRUÇÃO
FASE PROJETO EXECUTIVO | REVISÃO 00 | NOME DO ARQUIVO 1323-01-ARQ-PE-13_15-R00
ESCALA 1:50
FORMATO A0